


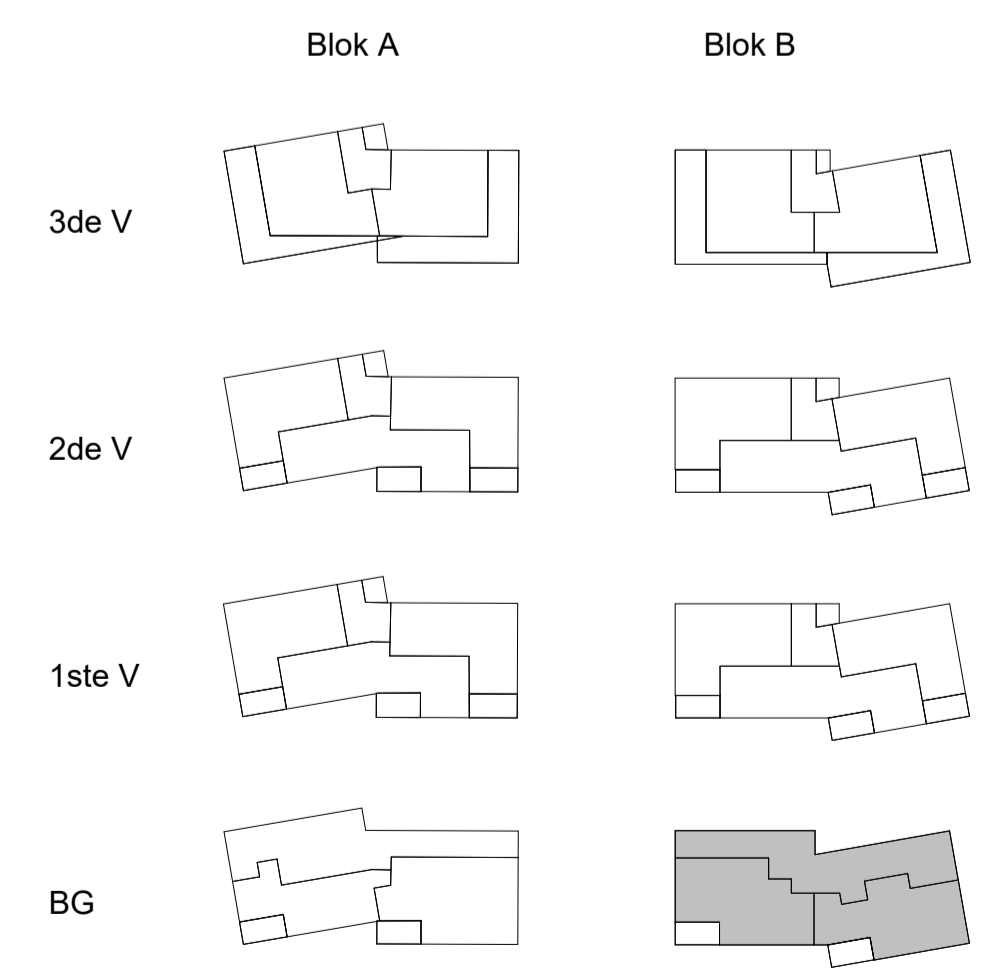


begane grond blok B






Vlietvoorde
Plus

	Project Vlietvoorde plas, 20 App. en 12 Watervilla's		
	Bouwnummer(s) overzichtsplattegrond BG		Blad nr. VK-B-00
	Onderdeel Verkooptekening		
	Woningtype	Datum 03-09-2024	Schaal 1:50 & 1:100

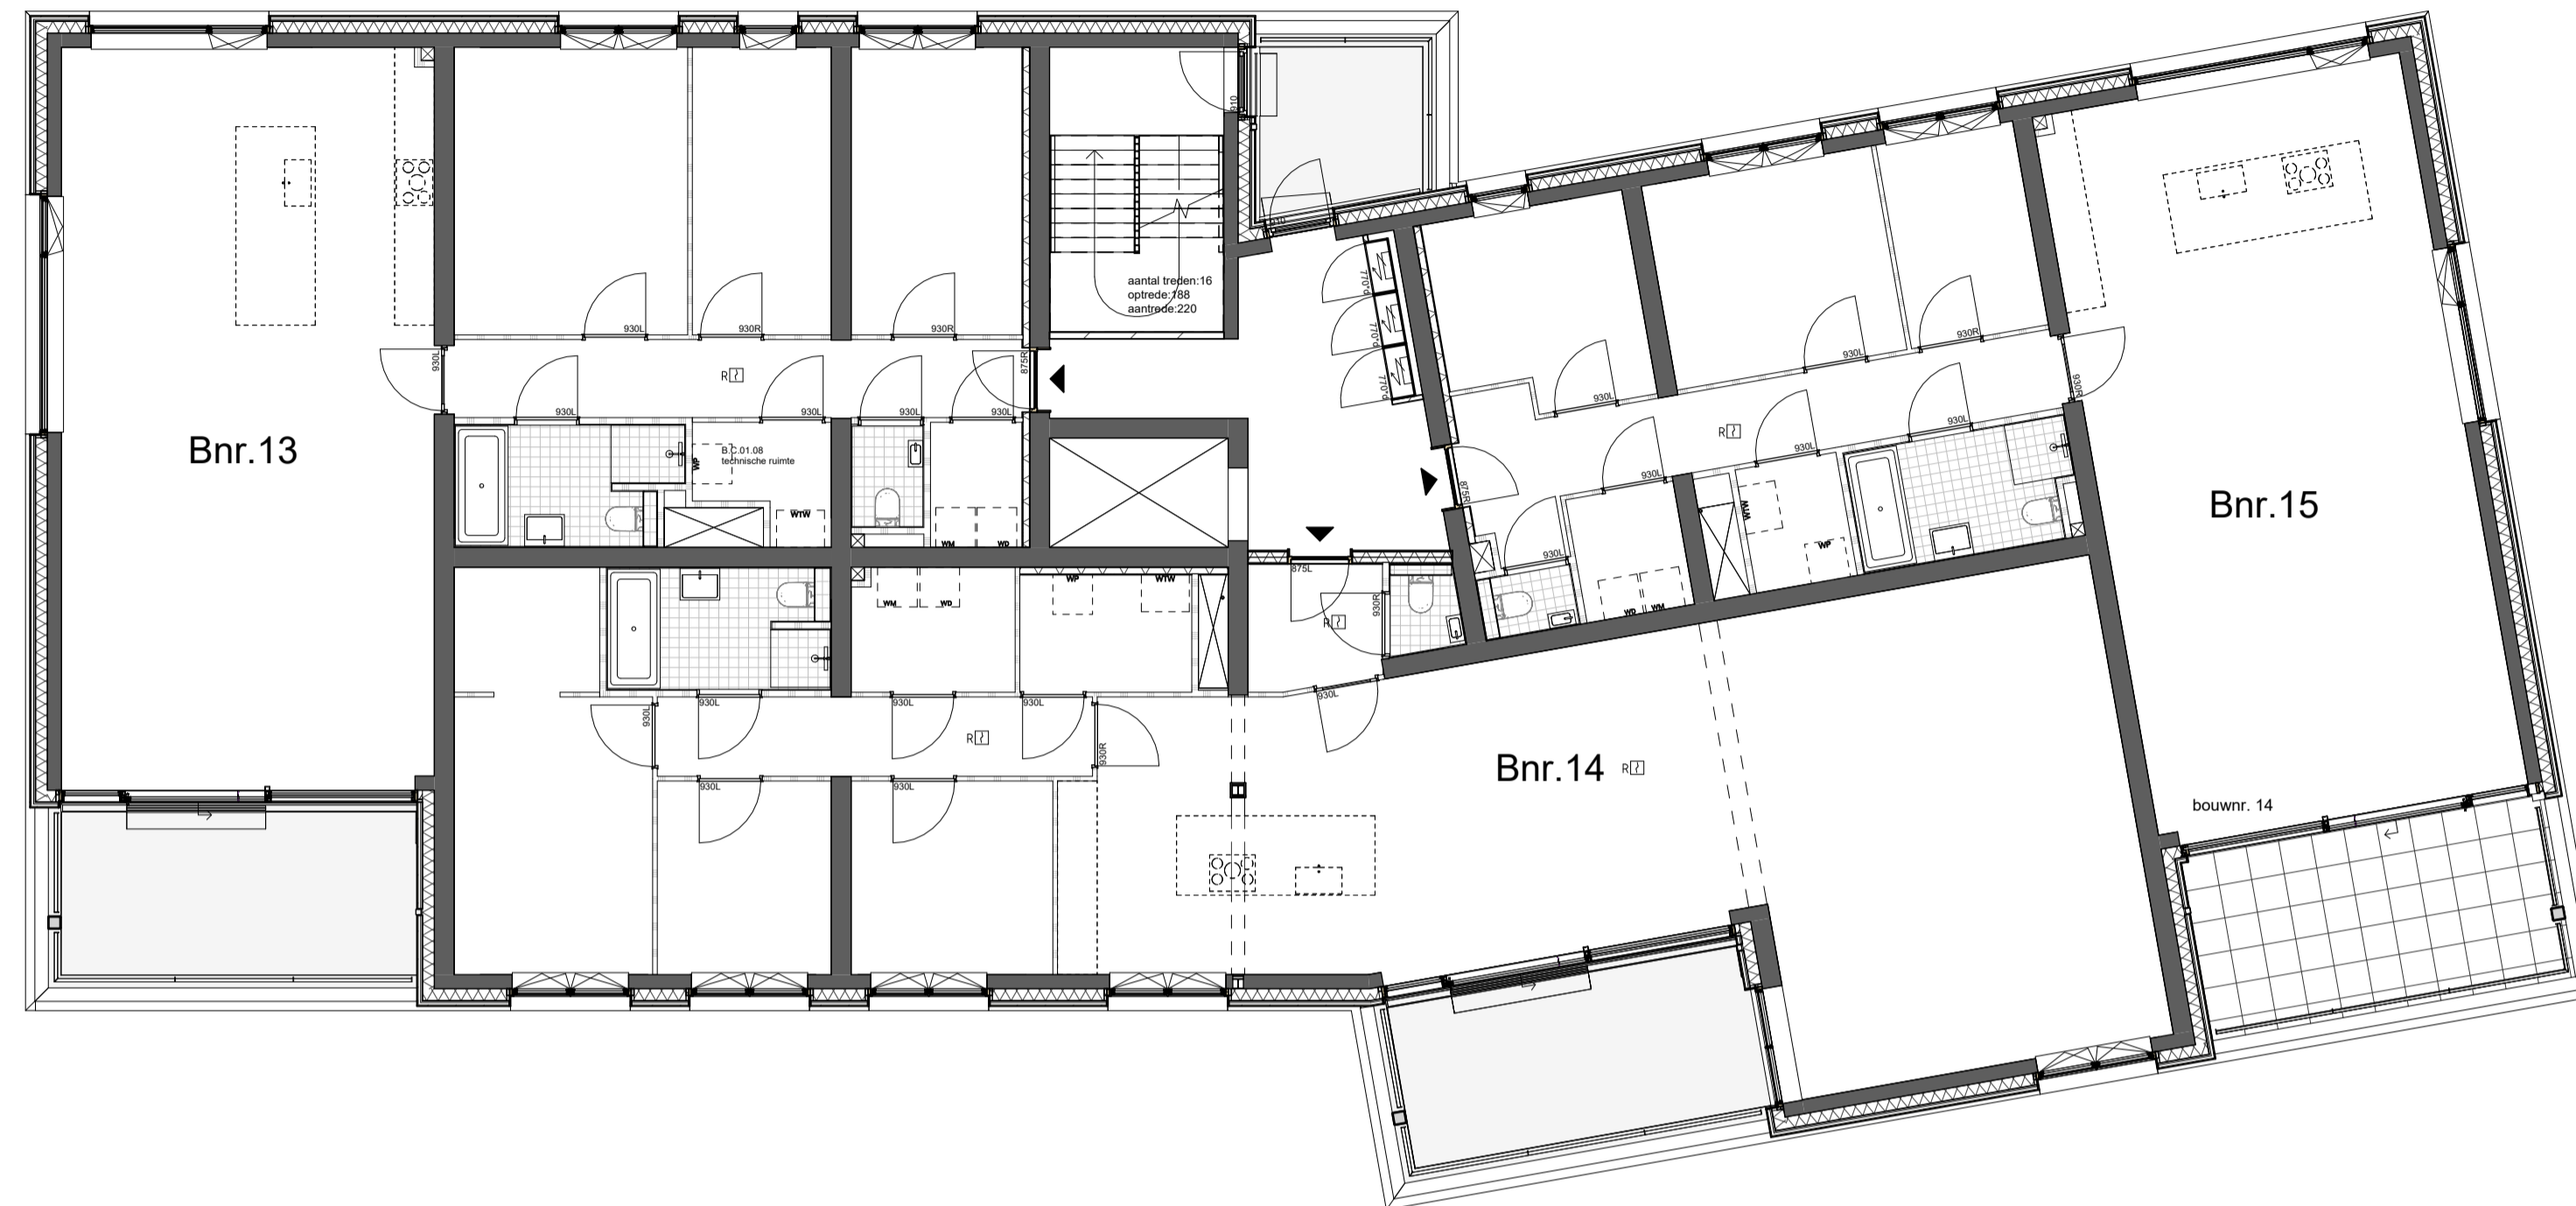


01 eerste verdieping totaal

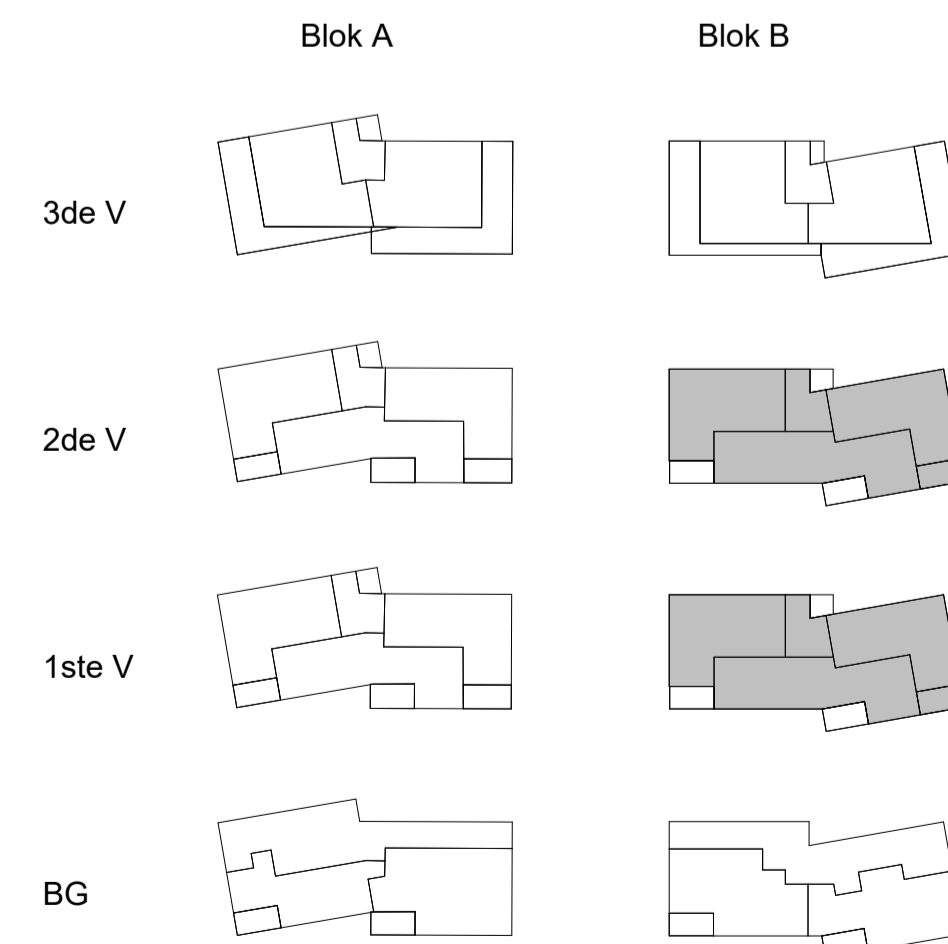




Vlietvoorde
Plus

	Project Vlietvoorde plas, 20 App. en 12 Watervilla's		Blad nr.
	Bouwnummer(s) overzichtsplattegrond verdieping		VK-B-01/02
	Onderdeel Verkooptekening		
	Woningtype	Datum 03-09-2024	Schaal 1:50 & 1:100

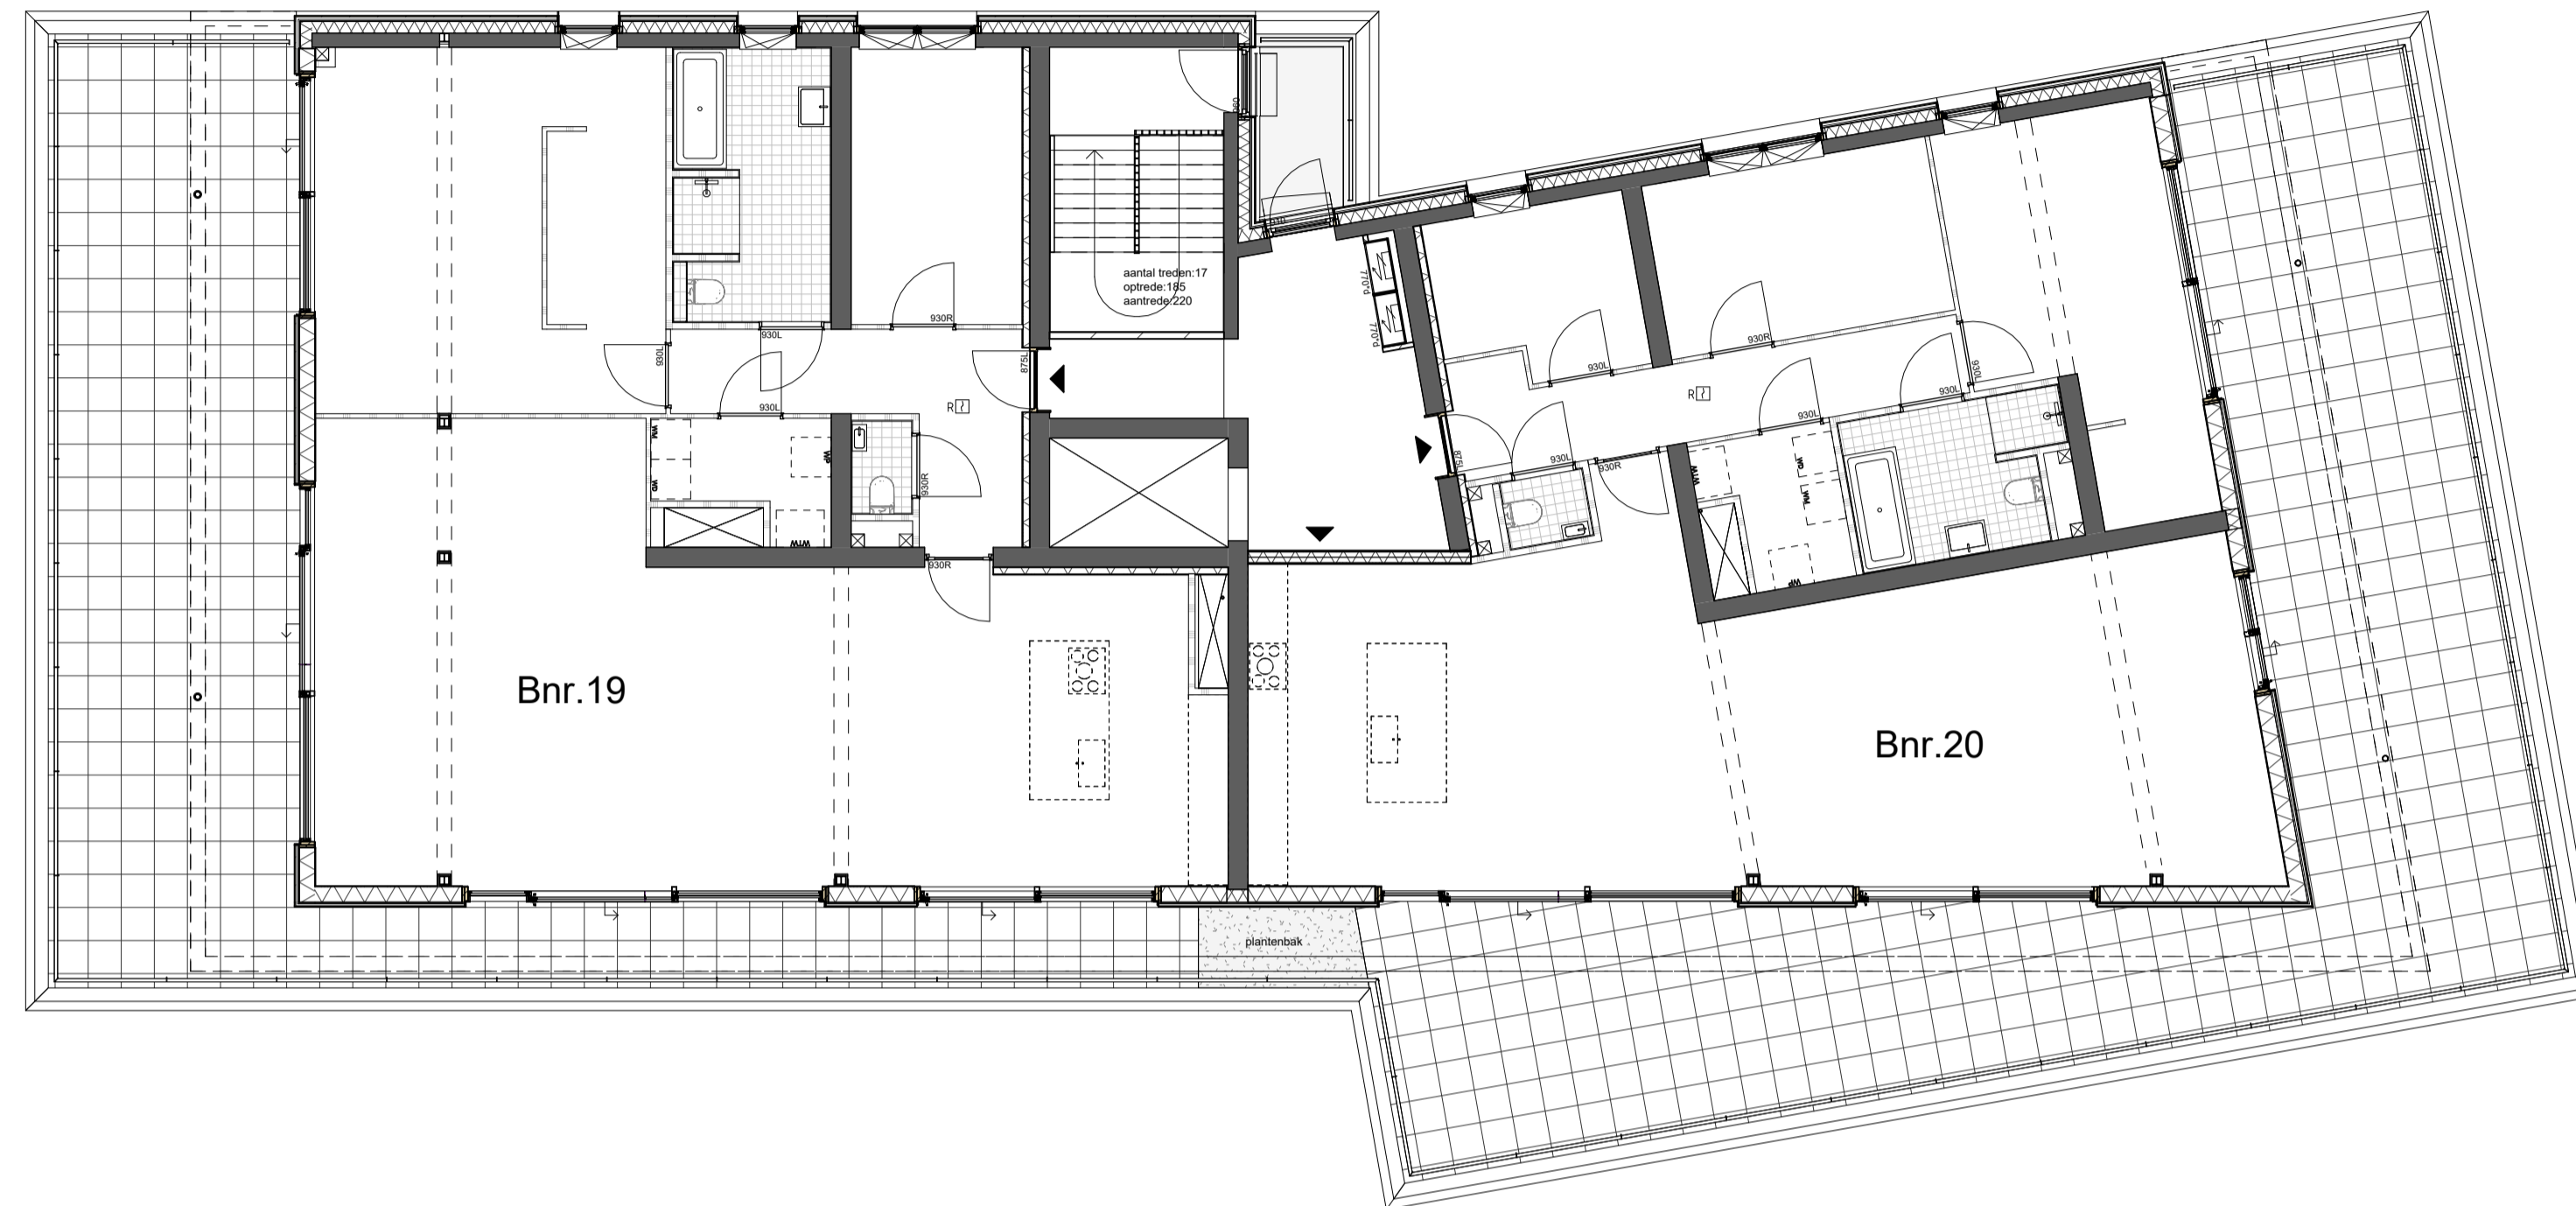


03 derde verdieping totaal

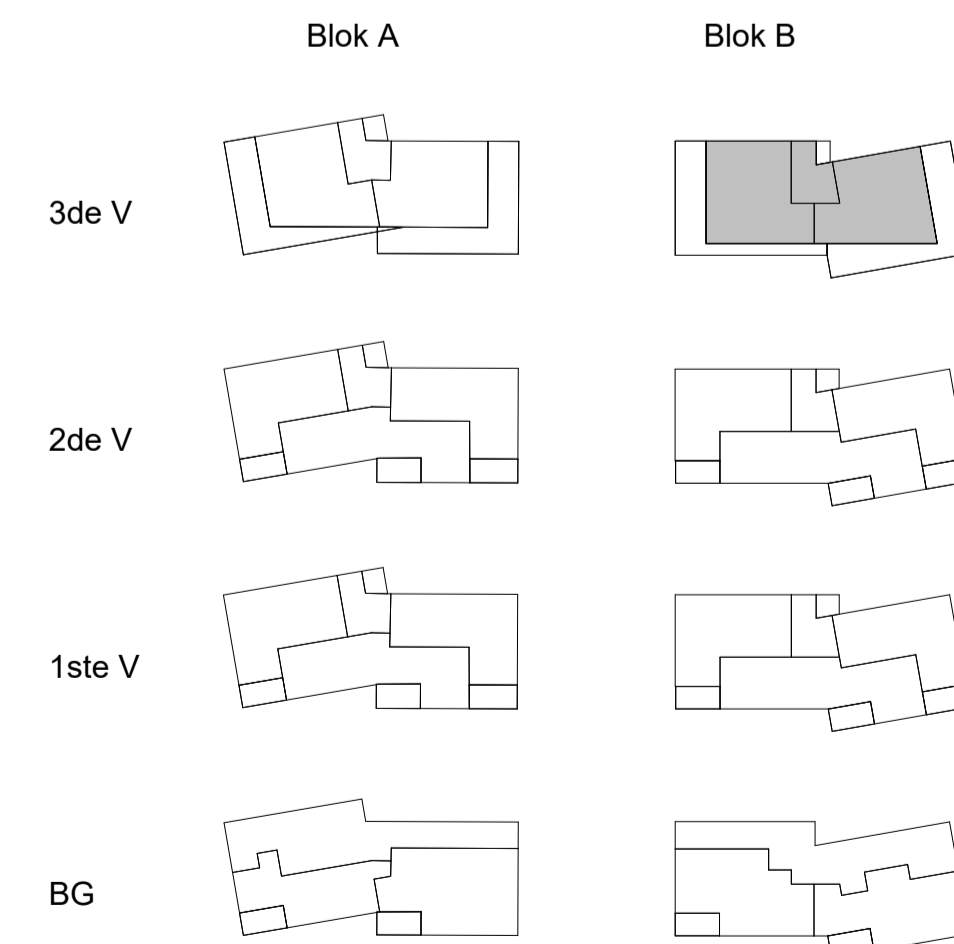


Vlietvoorde
Plus


	Project Vlietvoorde plas, 20 App. en 12 Watervilla's		
	Bouwnummer(s) overzichtsplattegrond penthouse		Blad nr. VK-B-03
	Onderdeel Verkooptekening		
	Woningtype	Datum 03-09-2024	Schaal 1:50 & 1:100

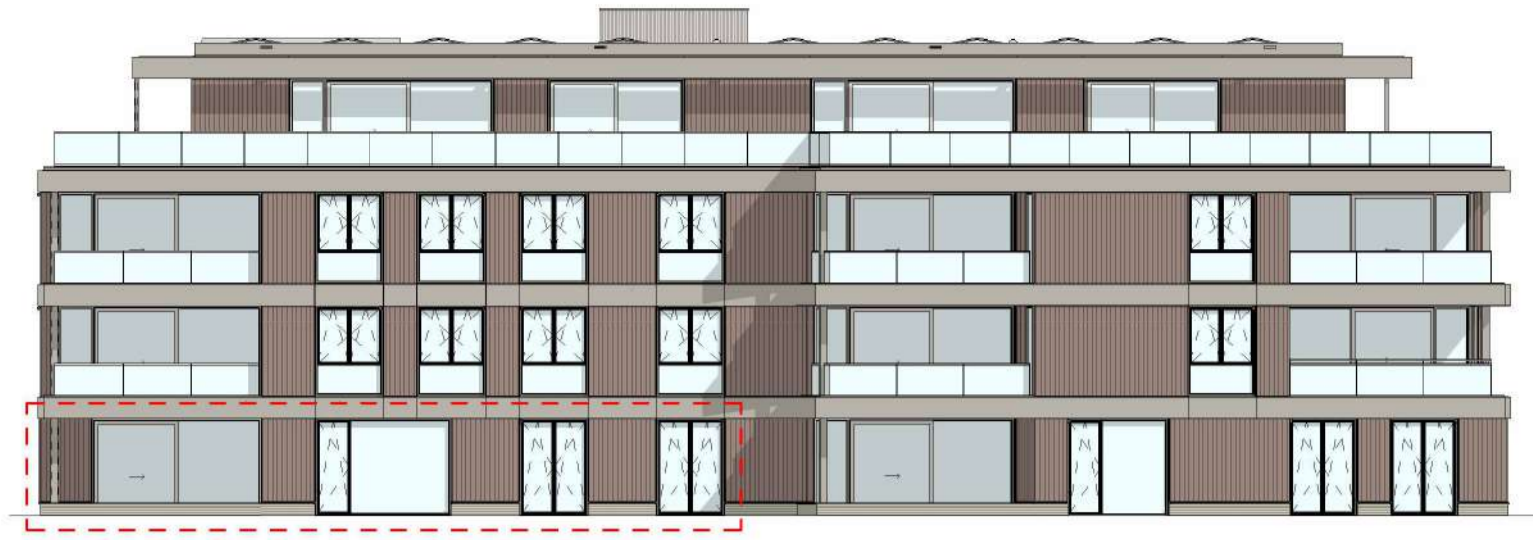


Zuid oost gevel 1:200

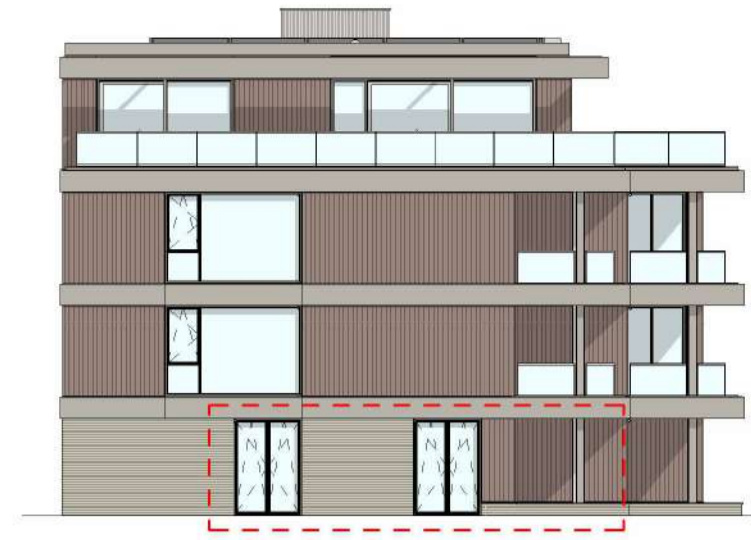

Zuid oost gevel 1:200

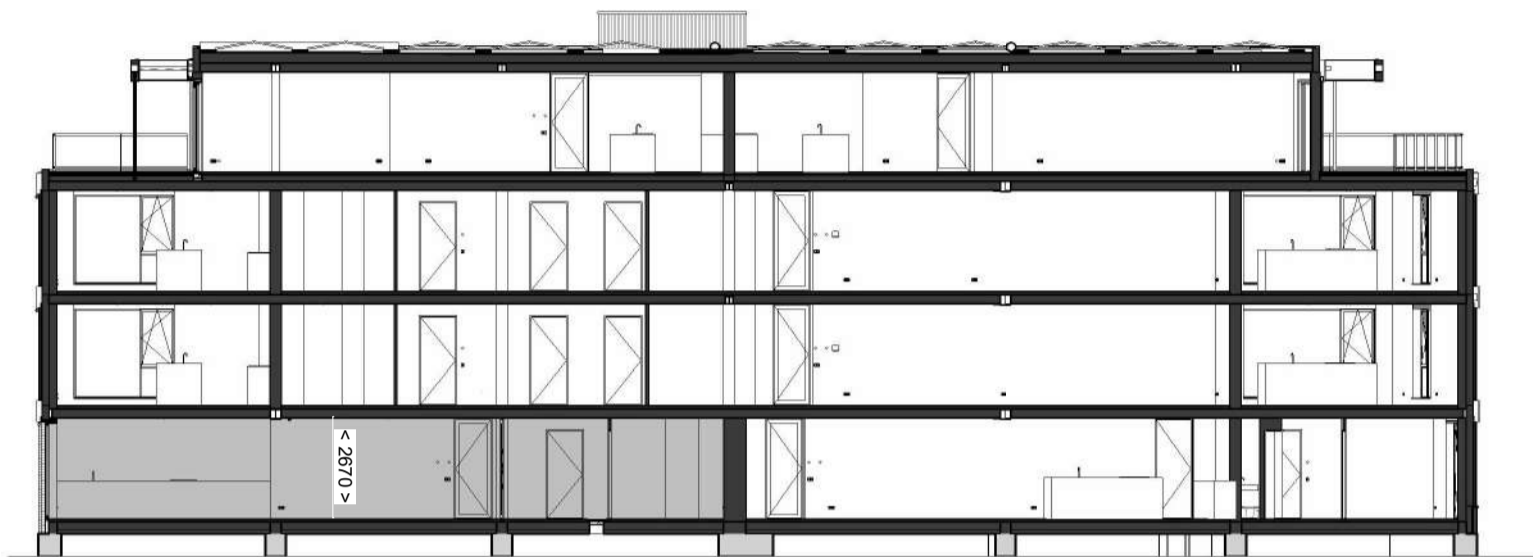

Doorsnede 1:200


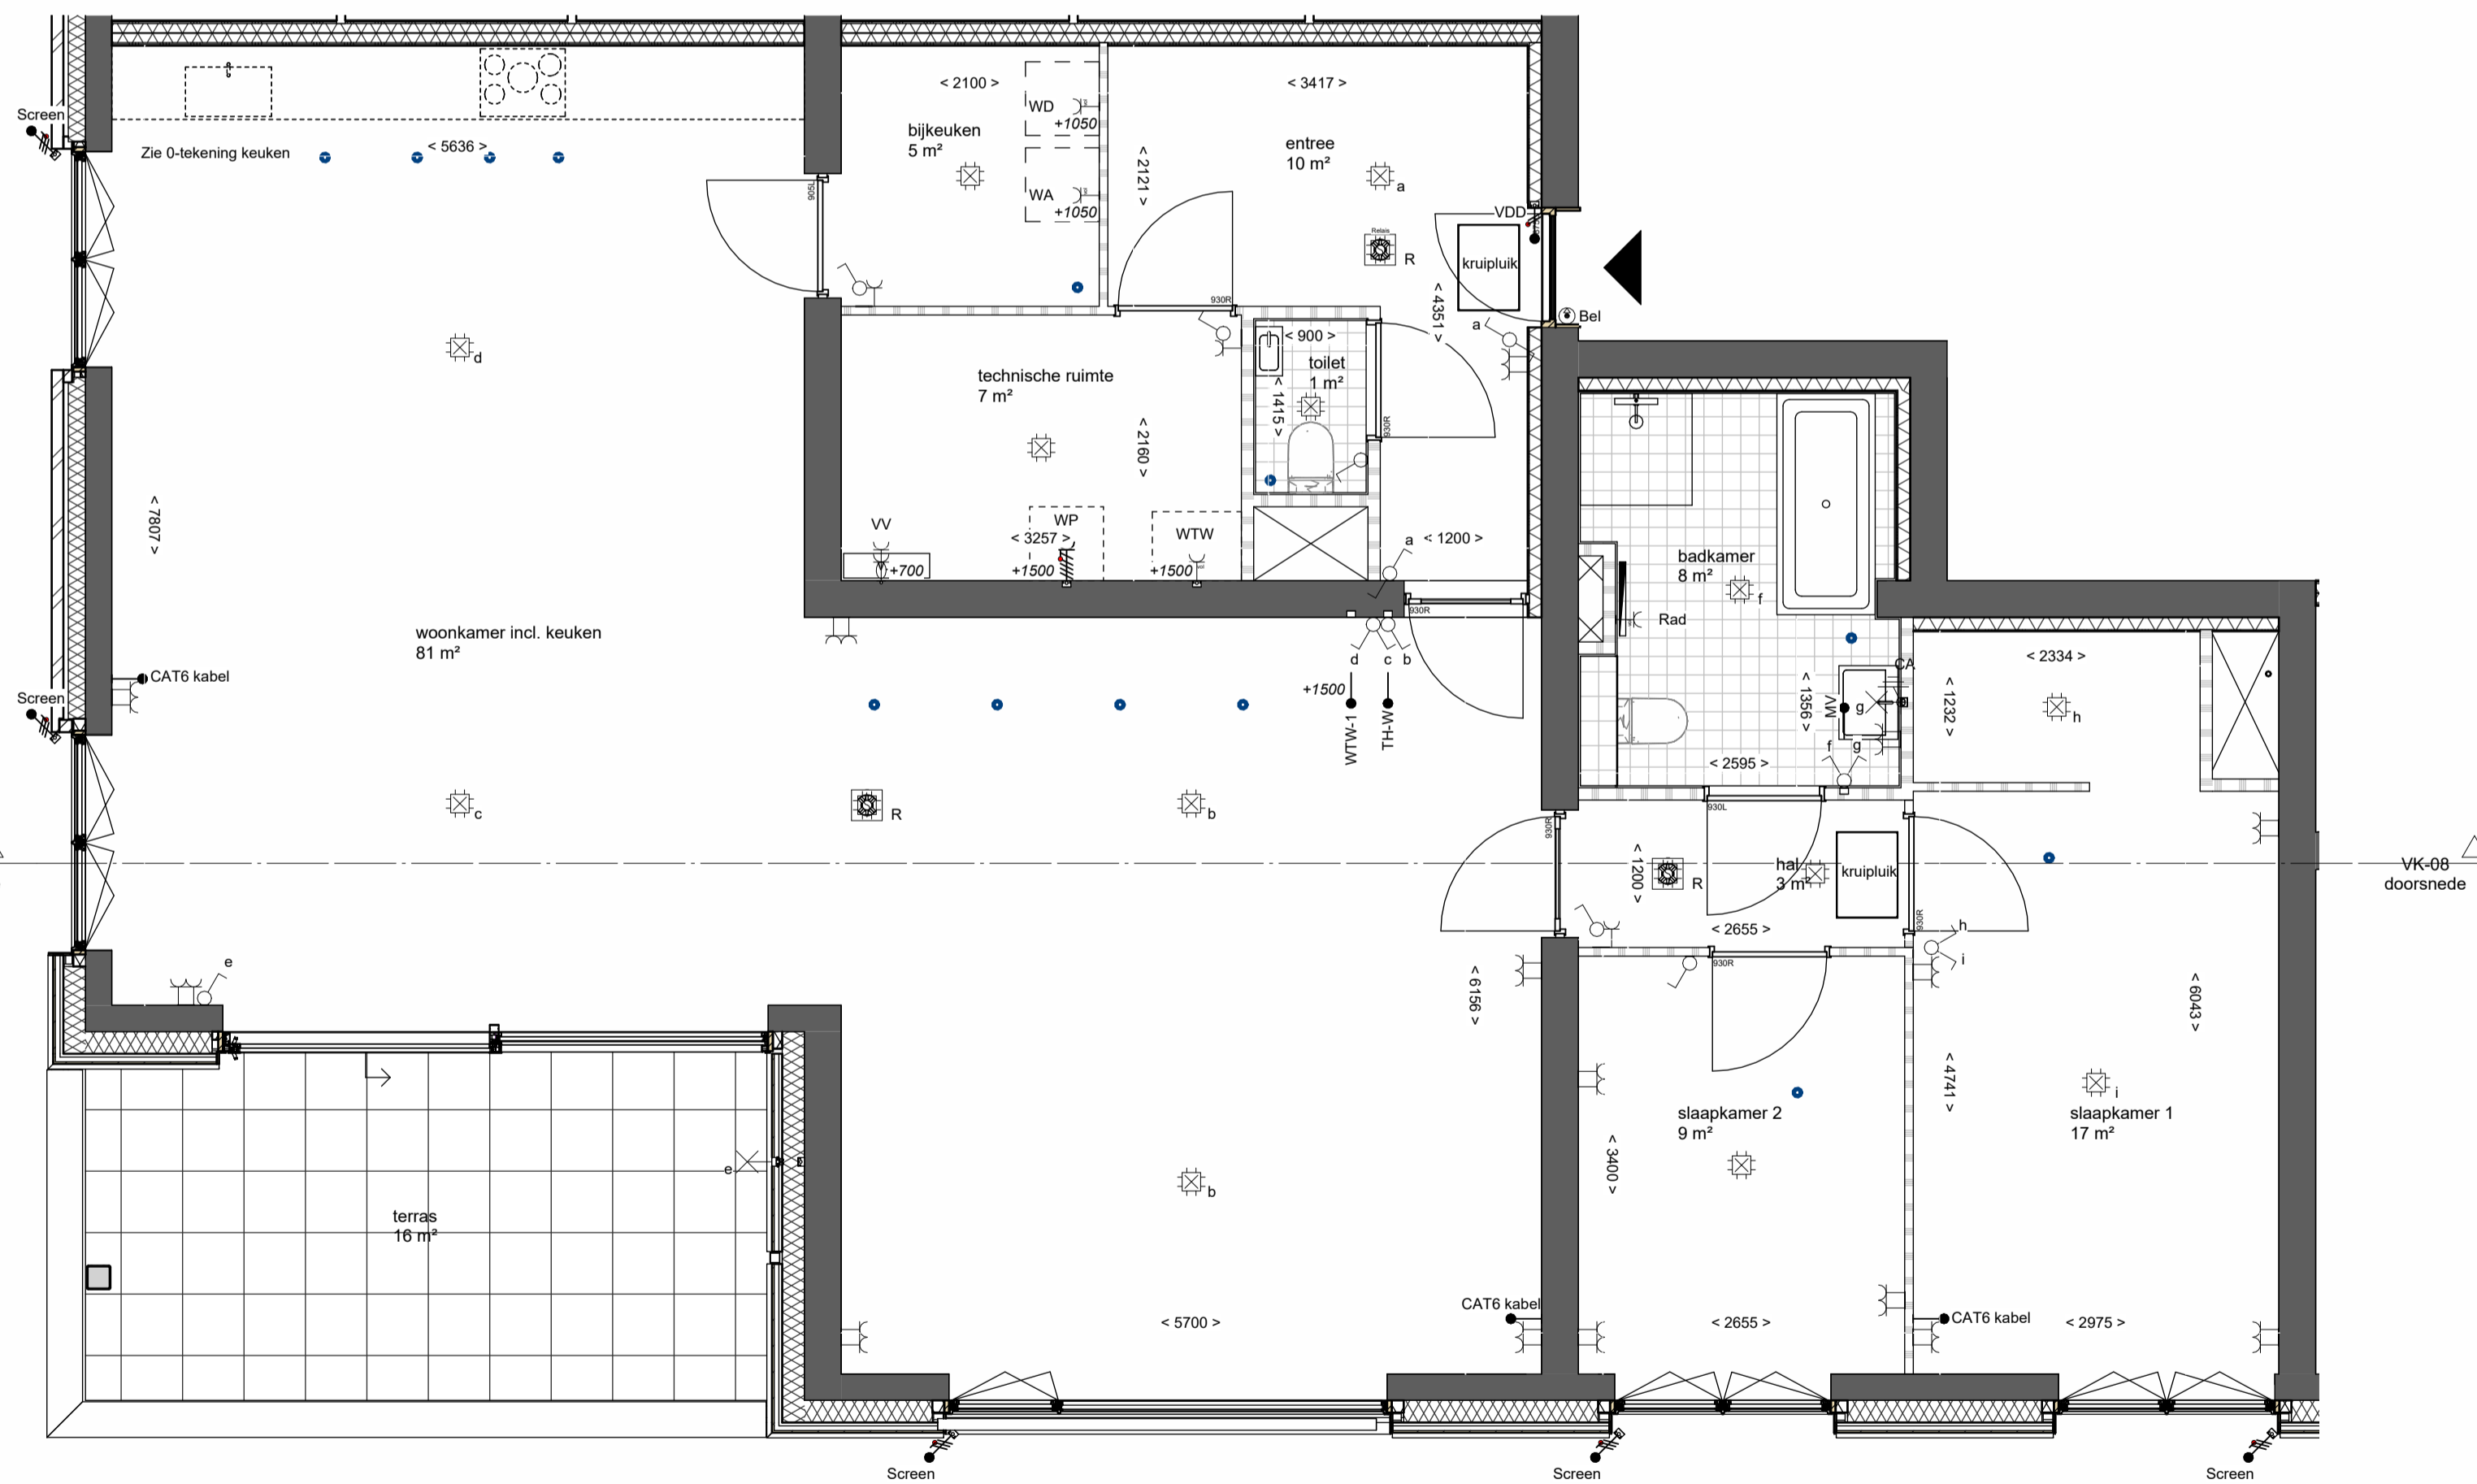


Plattegrond 1:50

Renvooi gevel		Renvooi plattegrond	
Water		Ligbad	
Frake noir gevelbekleding		Fontein	
Glas		Wasbak	
Aluminium kozijnen		Douchebak	
Aluminium banden		Toilet	
Baksteen		Opstelplaats keuken	
		Opstelplaats wasmachine/droger	
		Entreepijl	
		Schoonloopmat	
		Houten vloanders	
		Voertegels sanitaire ruimte	
		Terrastegels	
		verlaagd plafond h=2420mm	

	Leiding naar boven		Spot inbouw in plafond
	Leiding van beneden		Plafond lichtpunt/centraaldoos
	Leiding door naar boven		Wandlichtpunt
	Druknop		Enkelpolige schakelaar
	Bel		Dimmer enkelpolig
	Deurtelefoon/intercom		Trekschakelaar
	Centraal aardpunt		Serienschakelaar
	Aardnet		Wisselschakelaar
	Afdekraampje enkelvoudig		Dimmer wissel
	Afdekraampje tweevoudig		Bewegingsschakelaar wand
	Afdekraampje drievoudig		Serie wisselschakelaar
	Afdekraampje viervoudig		Kruisschakelaar
	Afdekraampje vijfvoudig		Bewegingsschakelaar plafond
	Doos in muur met buis en sparing		Wandcontactdoos enkelvoudig vol-volplaat niet te combineren
	Optische rookmelder		Wandcontactdoos enkelvoudig te combineren met schakelaars en wof's
	Optische rookmelder aan de wand		Wandcontactdoos tweevoudig
	Handmelder		Wandcontactdoos tweevoudig kinderveilig
	Slow-whoop		Wandcontactdoos tweevoudig horizontaal in 2 losse dozen
	Brandmeldcentrale		Wandcontactdoos tweevoudig horizontaal in duodoos
	Groepenkast met 2 sparringen er boven		Perilexcontactdoos
	Kabel uit de gevel		Ceeformcontactdoos
			Aansluitpunt bedraad
			Aansluitpunt bedraad zwakstroom ca/v/hv/data
			Loze leiding
			Contactdoos tbv cai/data/tel
			Zonweering (screen)
			WTW-ventiel

* WTW ventielen kunnen nog verschillen van positie en aantal

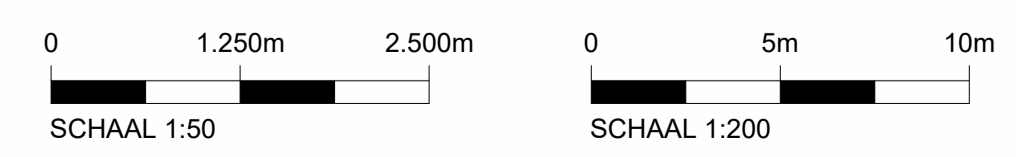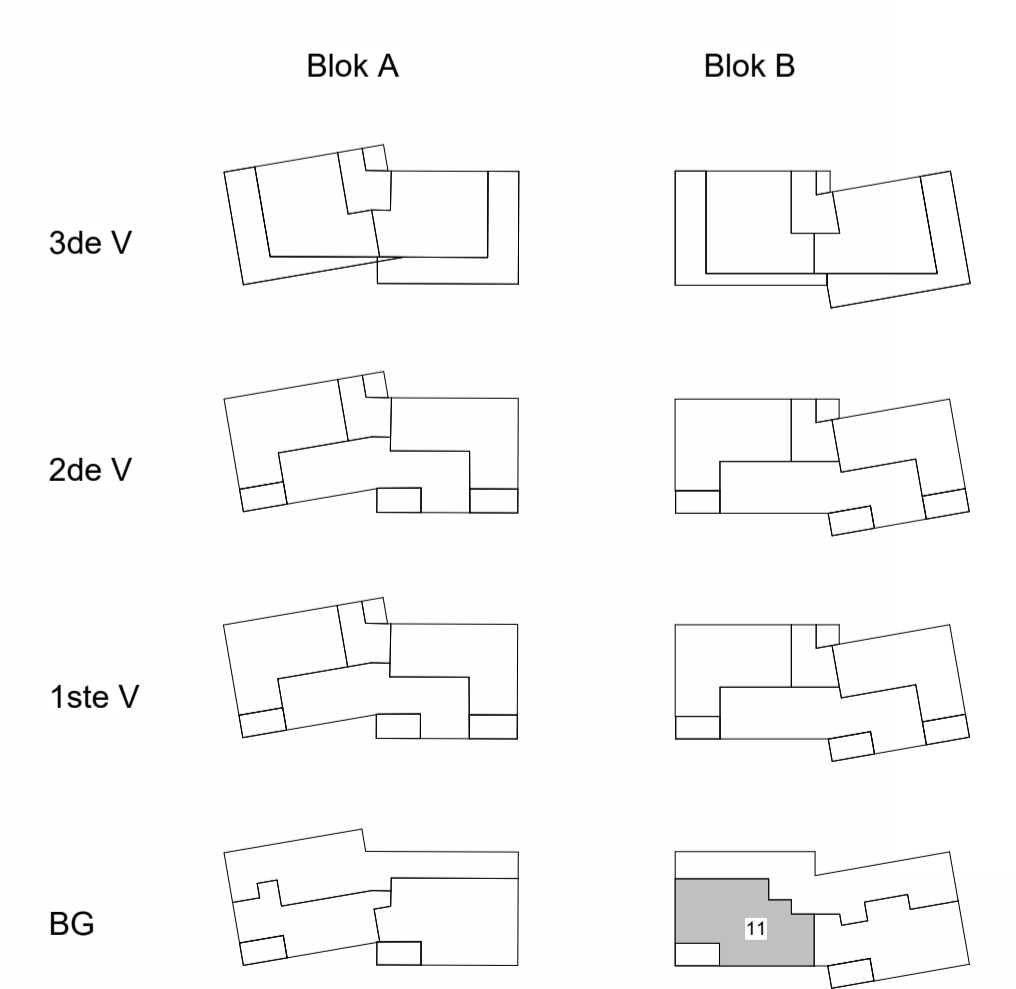

Vlietvoorde
Plus

	Project Vlietvoorde plas, 20 App. en 12 Watervilla's	Blad nr.	VK-08
	Bouwnummer(s) 11		
	Onderdeel Verkooptekening	Datum 03-09-2024	Schaal 1:50 & 1:100
	Woningtype		




Zuid oost gevel 1:200





Doorsnede 1:200



Noord oost gevel 1:200

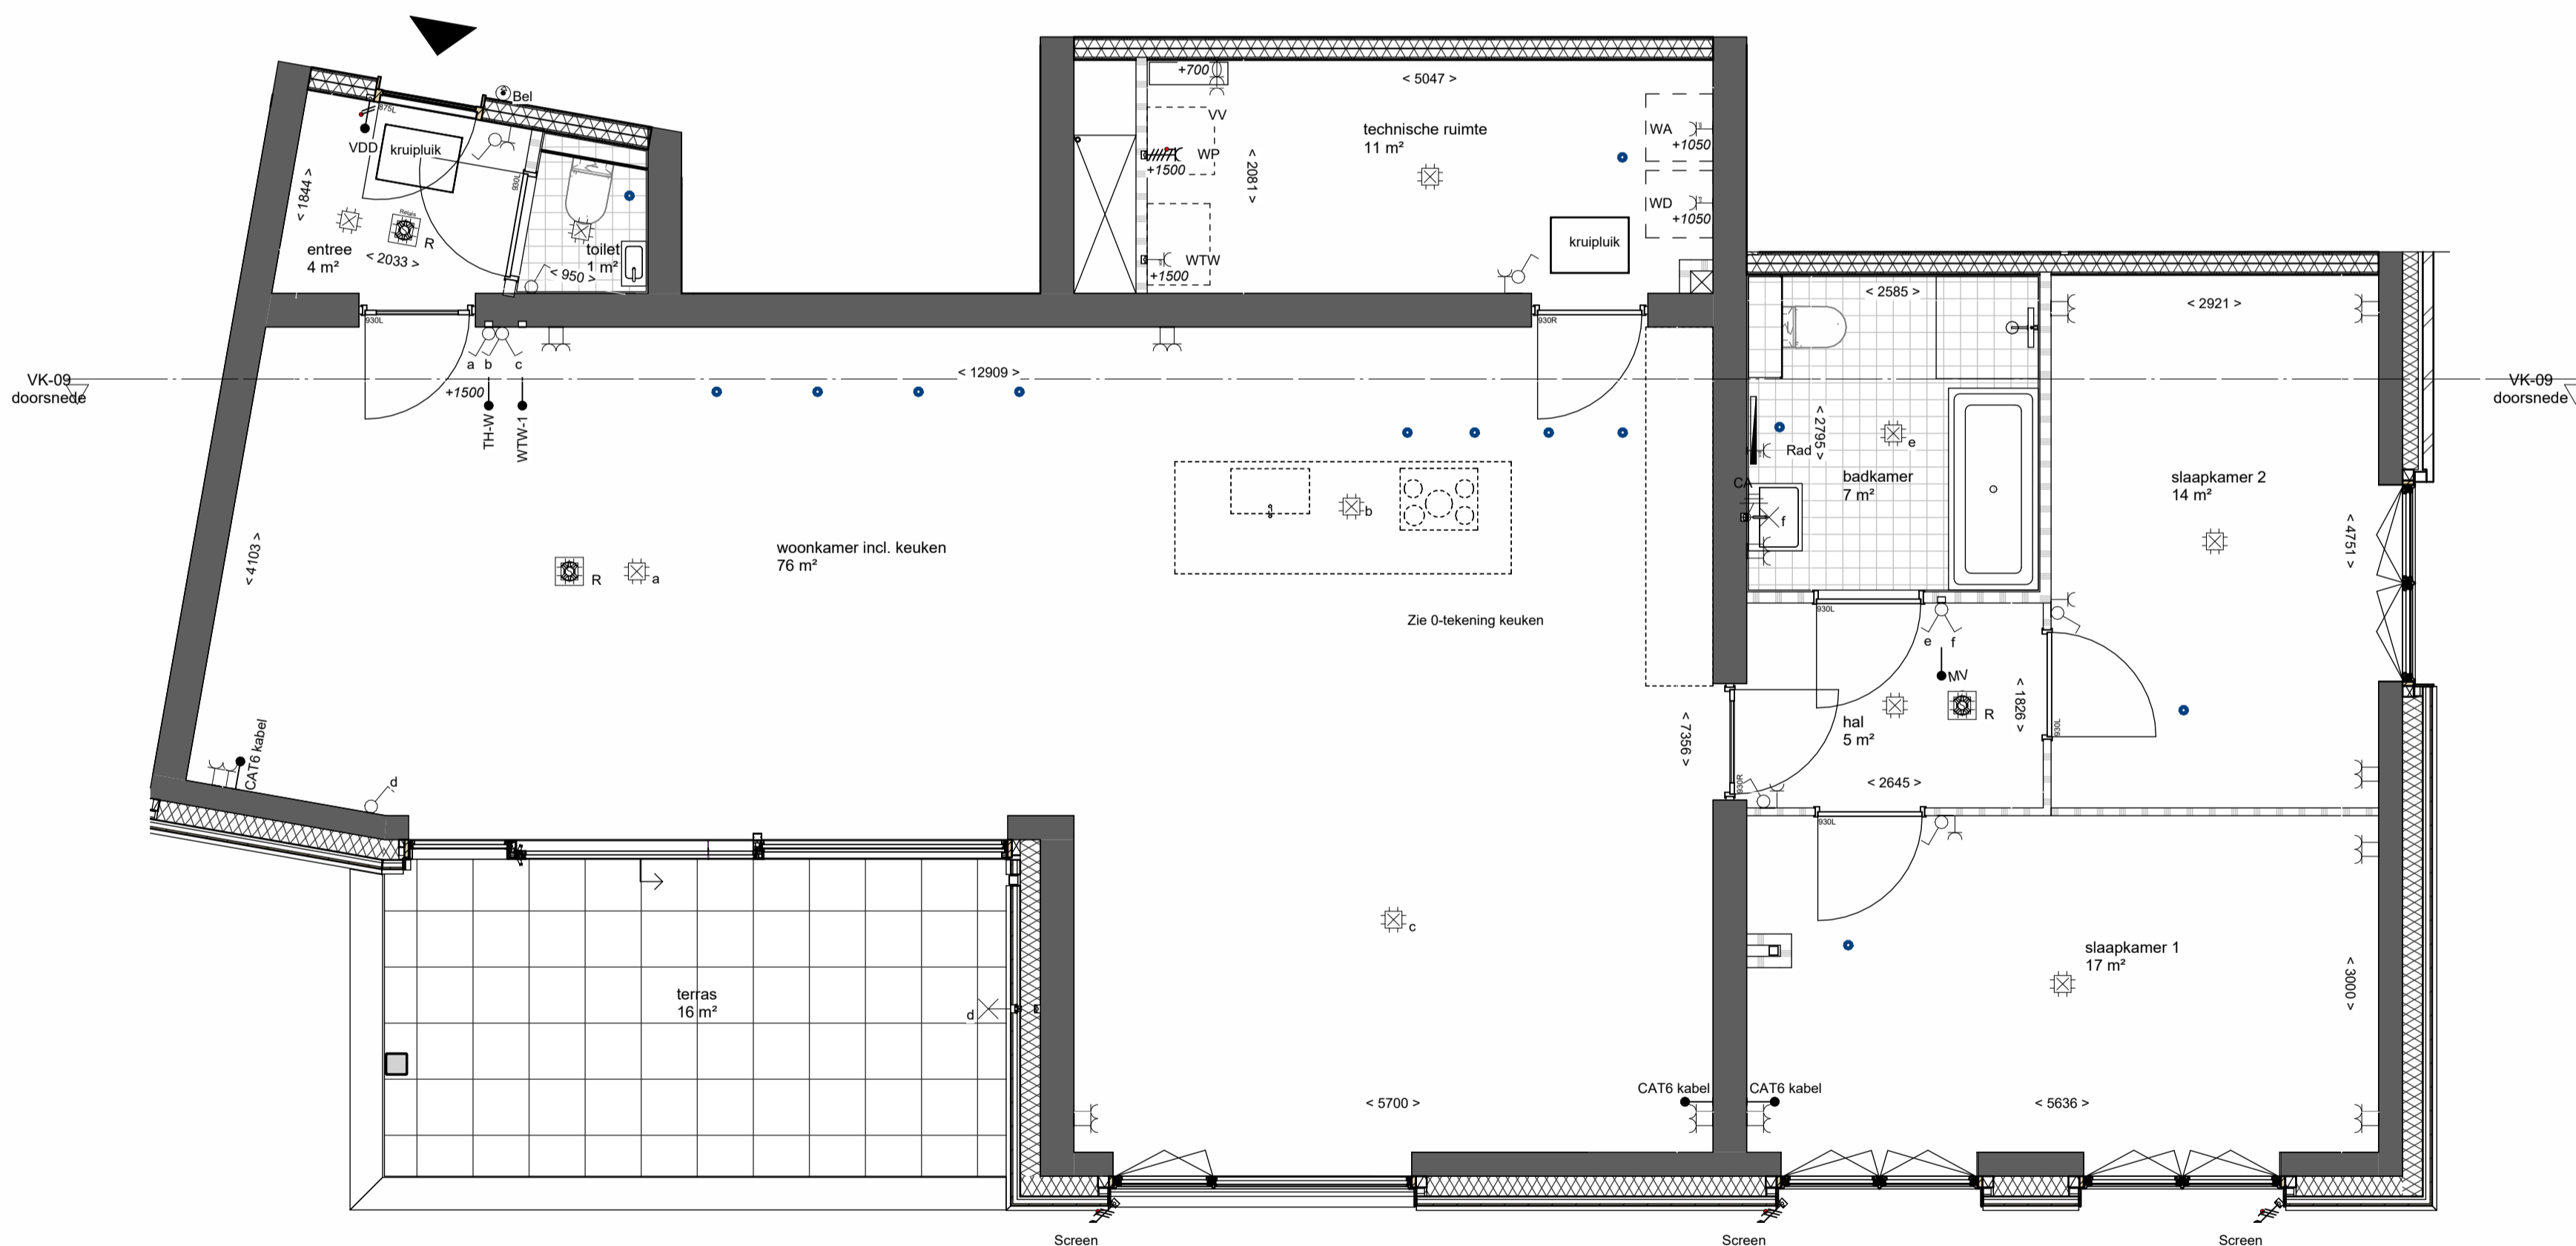

Plattegrond 1:50

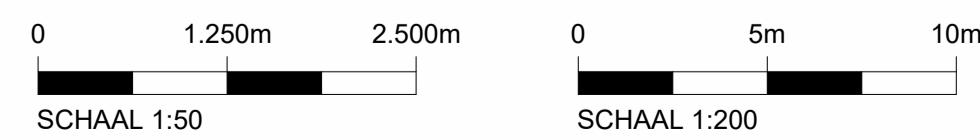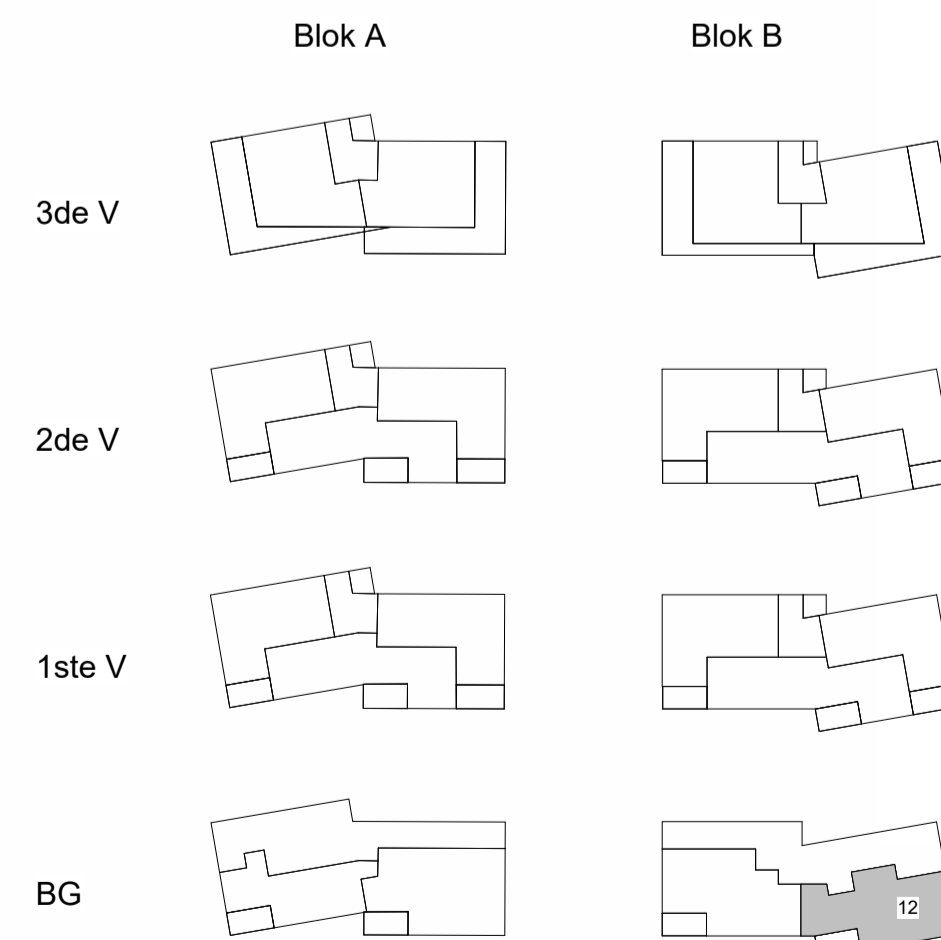

Renvooi gevel		Renvooi plattegrond	
Water		Ligbad	
Frake noir gevelbekleding		Fontein	
Glas		Wasbak	
Aluminium kozijnen		Douchebak	
Aluminium banden		Toilet	
Baksteen		Opstelplaats keuken	
		Opstelplaats wasmachine/droger	
		Entreepijl	
		Schoonloopmat	
		Houten vloanders	
		Voertegels sanitaire ruimte	
		Terrastegels	
		verlaagd plafond h=2420mm	

	Leiding naar boven		Spot inbouw in plafond
	Leiding van beneden		Plafond lichtpunt/centraaldoos
	Leiding door naar boven		Wandlichtpunt
	Druknop		Enkelpolige schakelaar
	Bel		Dimmer enkelpolig
	Deurtelefoon/intercom		Trekschakelaar
	Centraal aardpunt		Serienschakelaar
	Aardnet		Wisselchakelaar
			Dimmer wissel
			Bewegingschakelaar wand
			Serie wisselchakelaar
			Kruisschakelaar
			Bewegingschakelaar plafond
	Aldekraampje enkelvoudig		Wandcontactdoos enkelvoudig vol-volplaat niet te combineren
	Aldekraampje tweevoudig		Wandcontactdoos enkelvoudig te combineren met schakelaars en wof's
	Aldekraampje drievoudig		Wandcontactdoos tweevoudig
	Aldekraampje viervoudig		Wandcontactdoos tweevoudig kinderveilig
	Aldekraampje vijfvoudig		Wandcontactdoos tweevoudig horizontaal in 2 losse dozen
	Doos in muur met buis en sparing		Wandcontactdoos tweevoudig horizontaal in duodoos
			Perilexcontactdoos
			Ceeformcontactdoos
			Aansluitpunt bedraad
			Aansluitpunt bedraad zwakstroom cai/viel/data
			Loze leiding
			Contactdoos tbv cai/data/tel
			Zonweering (screen)
			WTW-ventiel
	Groepenkast met 2 sparringen er boven		
	Kabel uit de gevel		

* WTW ventielen kunnen nog verschillen van positie en aantal

Vlietvoorde
Plus


Project		Vlietvoorde plas, 20 App. en 12 Watervilla's	
Bouwnummer(s)	12	Blad nr.	VK-09
Onderdeel	Verkooptekening	Datum	03-09-2024
Woningtype		Schaal	1:50 & 1:100



Zuid oost gevel 1:200



Noord west gevel 1:200

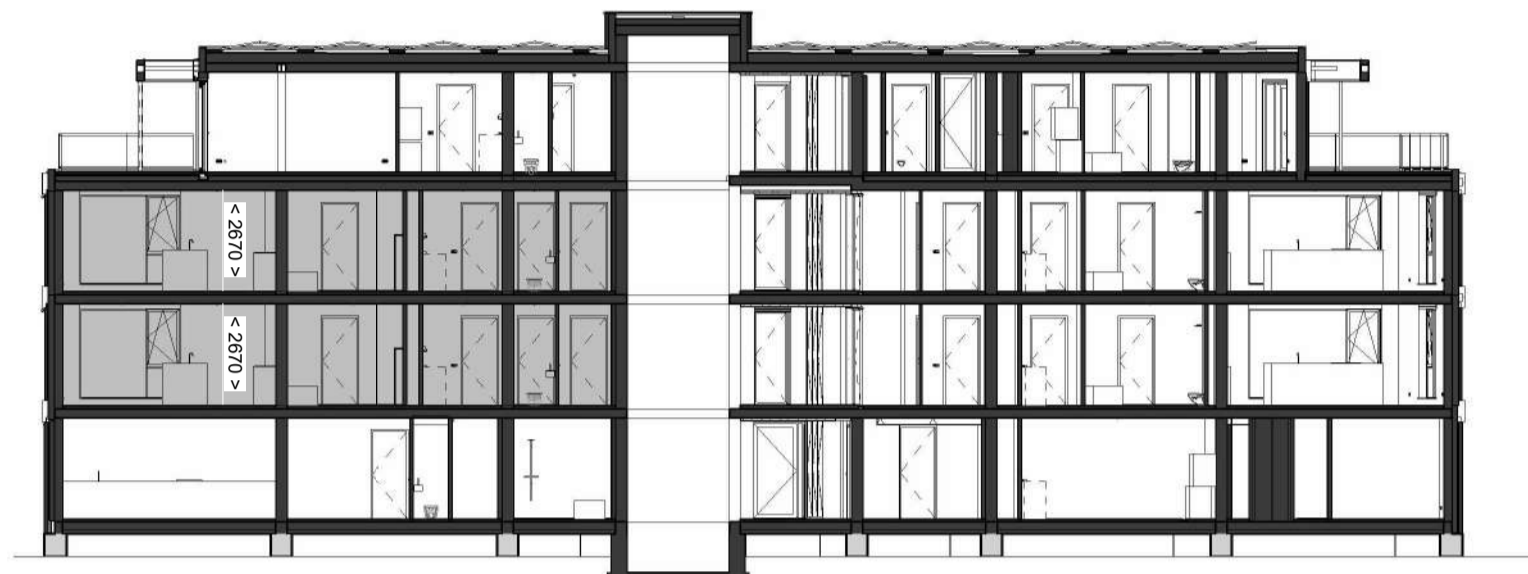

Doorsnede 1:200



Zuid west gevel 1:200



Plattegrond 1:50



Renvooi gevel

Water	
Frake noir gevelbekleding	
Glas	
Aluminium kozijnen	
Aluminium banden	
Baksteen	

Renvooi plattegrond

Ligbad	
Fontein	
Wasbak	
Douchebak	
Toilet	
Opstelplaats keuken	
Opstelplaats wasmachine/droger	
Entreepijl	
Schoonloopmat	
Houten vloinders	
Voertegels sanitaire ruimte	
Terrastegels	
verlaagd plafond h=2420mm	

	Leiding naar boven		Spot inbouw in plafond
	Leiding van beneden		Plafond lichtpunt/centraaldoos
	Leiding door naar boven		Wandlichtpunt
			Enkelpolige schakelaar
			Dimmer enkelpolig
			Trekschakelaar
			Serienschakelaar
			Wisselschakelaar
			Dimmer wissel
			Bewegingsschakelaar wand
			Serie wisselschakelaar
			Kruisschakelaar
			Bewegingsschakelaar plafond
			Wandcontactdoos enkelvoudig vol-volplaat niet te combineren
			Wandcontactdoos enkelvoudig te combineren met schakelaars en wof's
			Wandcontactdoos tweevoudig
			Wandcontactdoos tweevoudig kinderveilig
			Wandcontactdoos tweevoudig horizontaal in 2 losse dozen
			Wandcontactdoos tweevoudig horizontaal in duodoos
			Perilexcontactdoos
			Ceeformcontactdoos
			Aansluitpunt bedraad
			Aansluitpunt bedraad zwakstroom cai/viel/data
			Loze leiding
			Contactdoos tbv cai/data/tel
			Zonweering (screen)
			WTW-ventiel

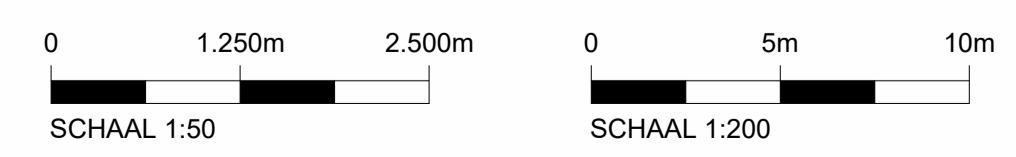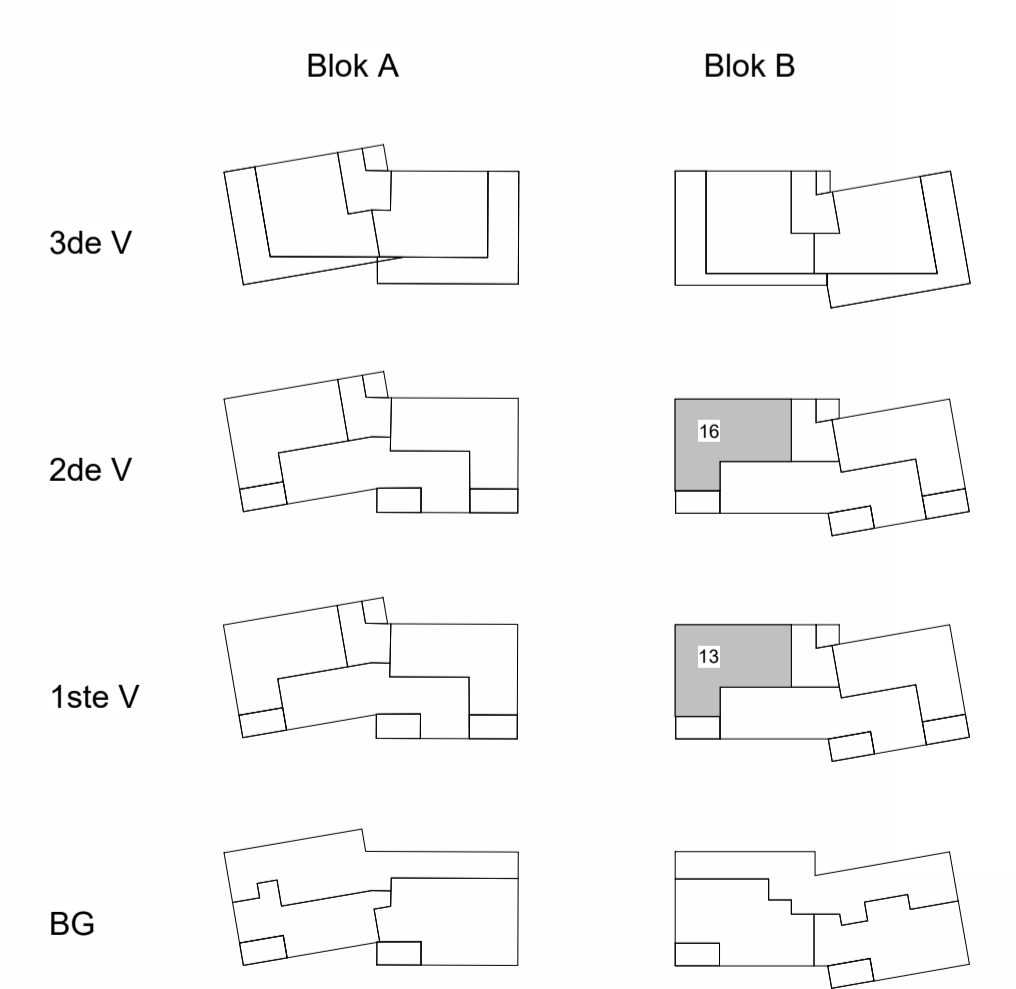


* WTW ventielen kunnen nog verschillen van positie en aantal

Vlietvoorde
Plus

	Project Vlietvoorde plas, 20 App. en 12 Watervilla's	
	Bouwnummer(s) 13-16	Blad nr. VK-10
	Onderdeel Verkooptekening	Datum 03-09-2024
	Woningtype	Schaal 1:50 & 1:100



Zuid oost gevel 1:200

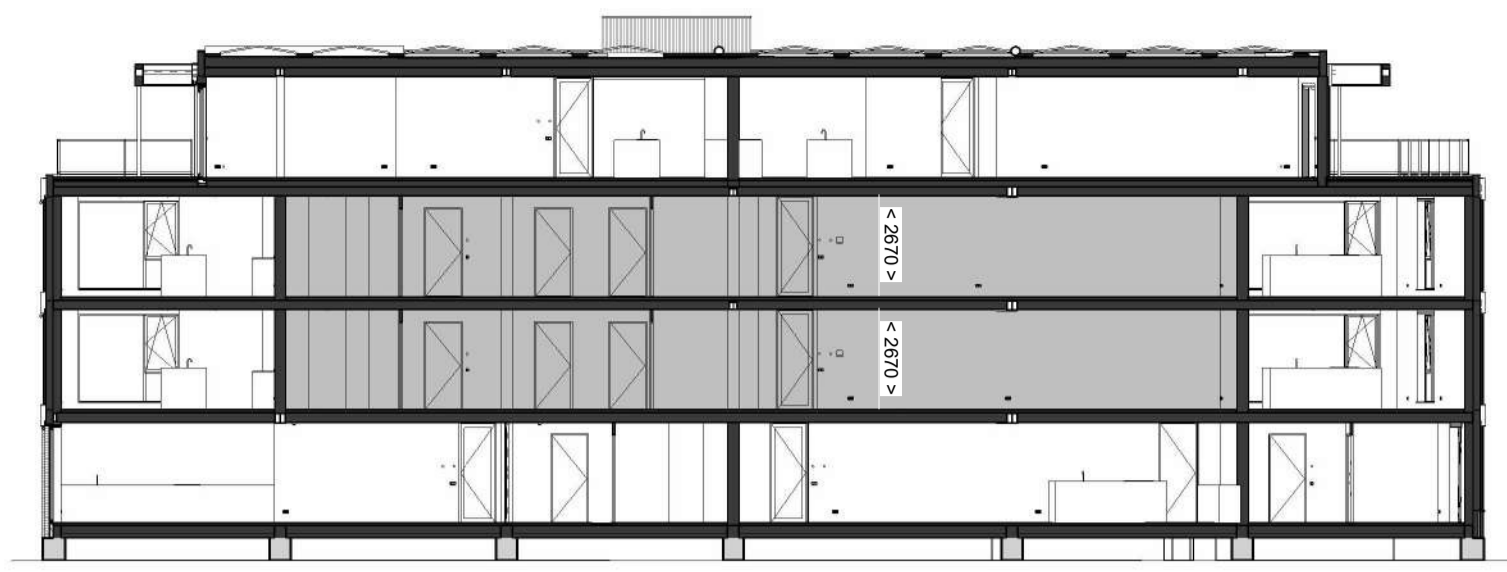


Doorsnede 1:200

Renvooi gevel


Water	
Frake noir gevelbekleding	
Glas	
Aluminium kozijnen	
Aluminium banden	
Baksteen	

Renvooi plattegrond

Ligbad	
Fontein	
Wasbak	
Douchebak	
Toilet	
Opstelplaats keuken	
Opstelplaats wasmachine/droger	
Entreepijl	
Schoonloopmat	
Houten vloanders	
Voertegels sanitaire ruimte	
Terrastegels	
verlaagd plafond h=2420mm	

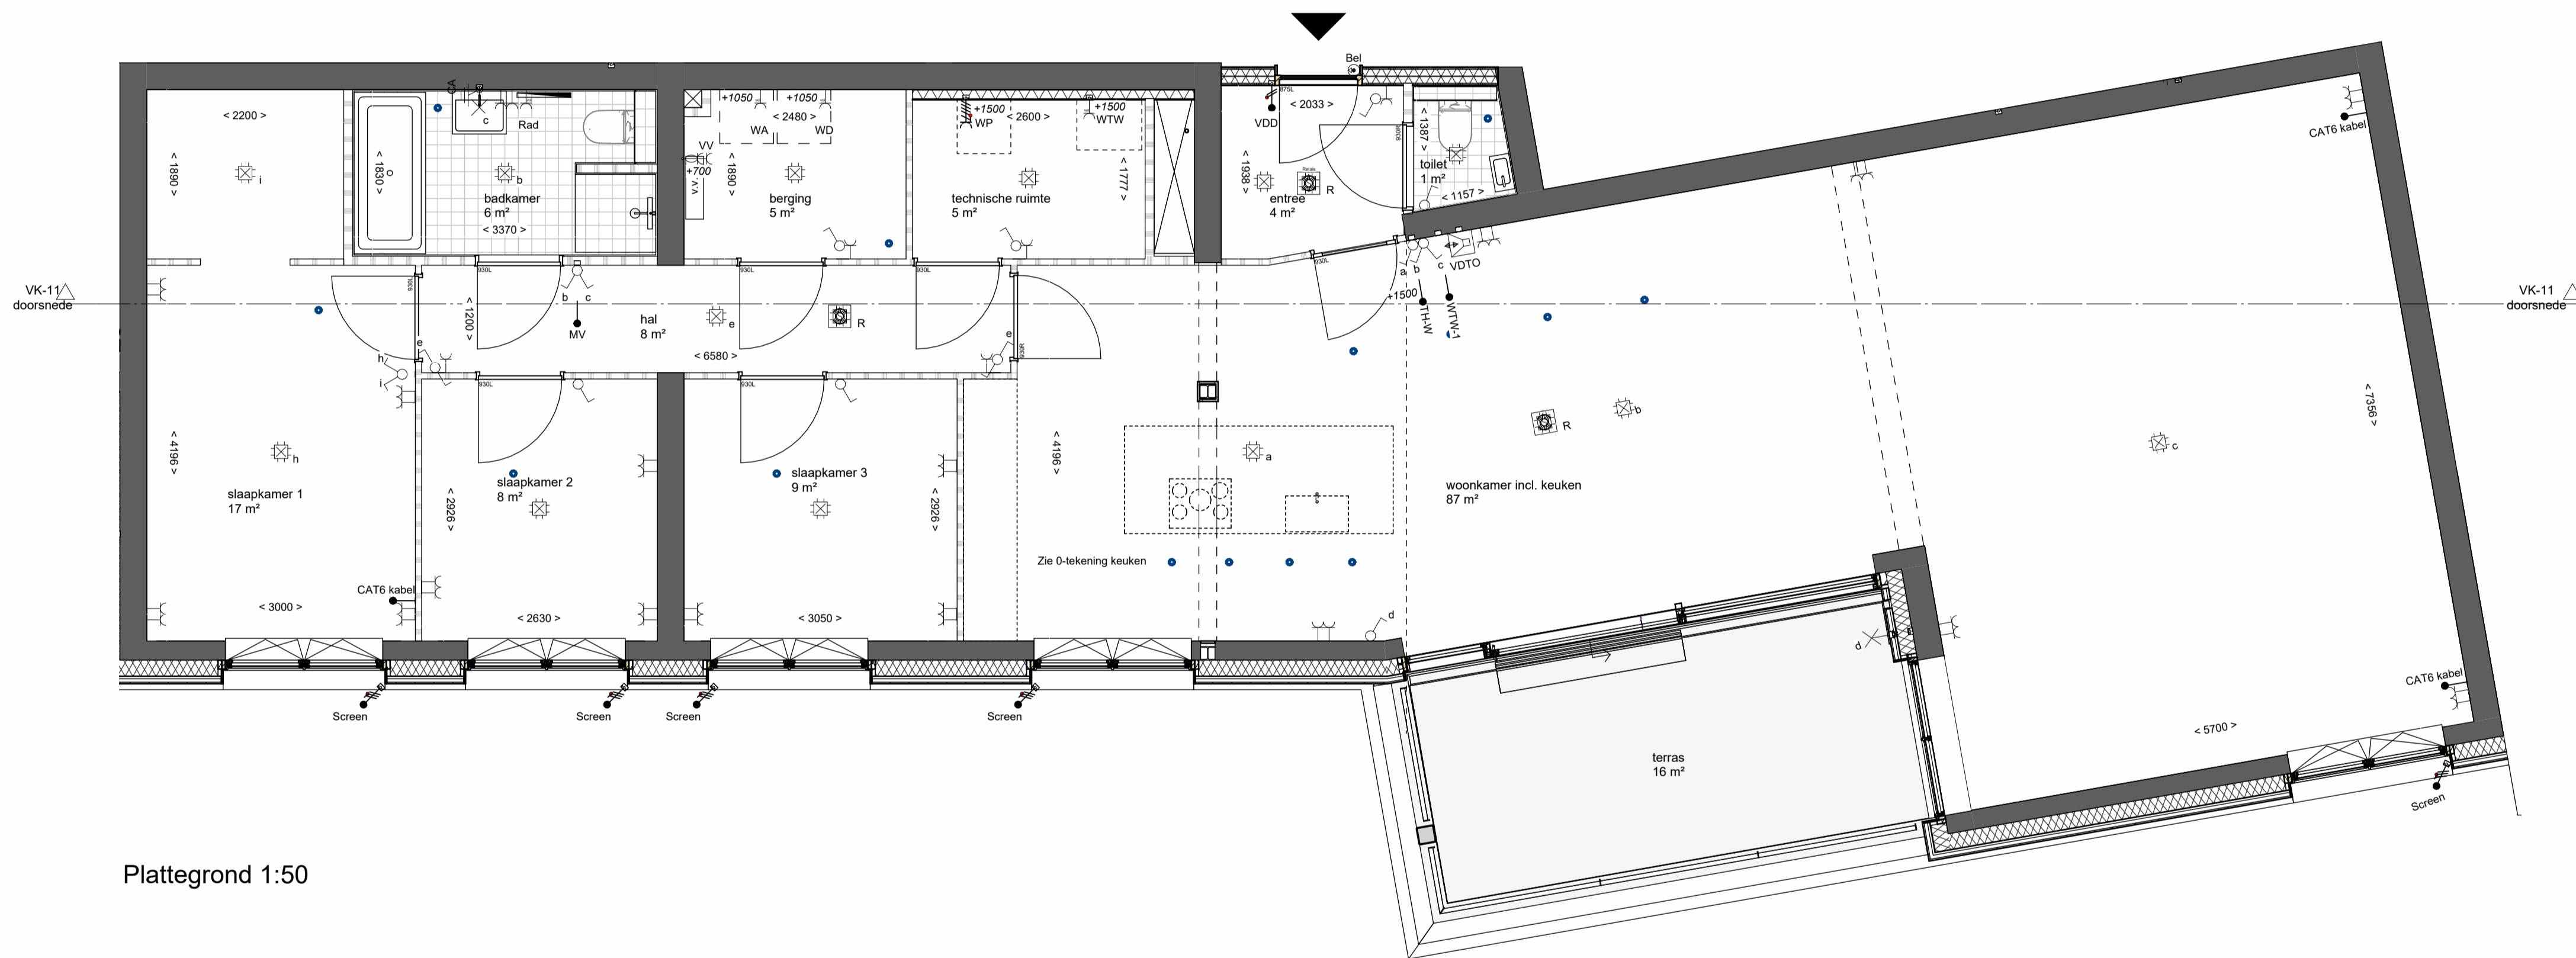

Plattegrond 1:50

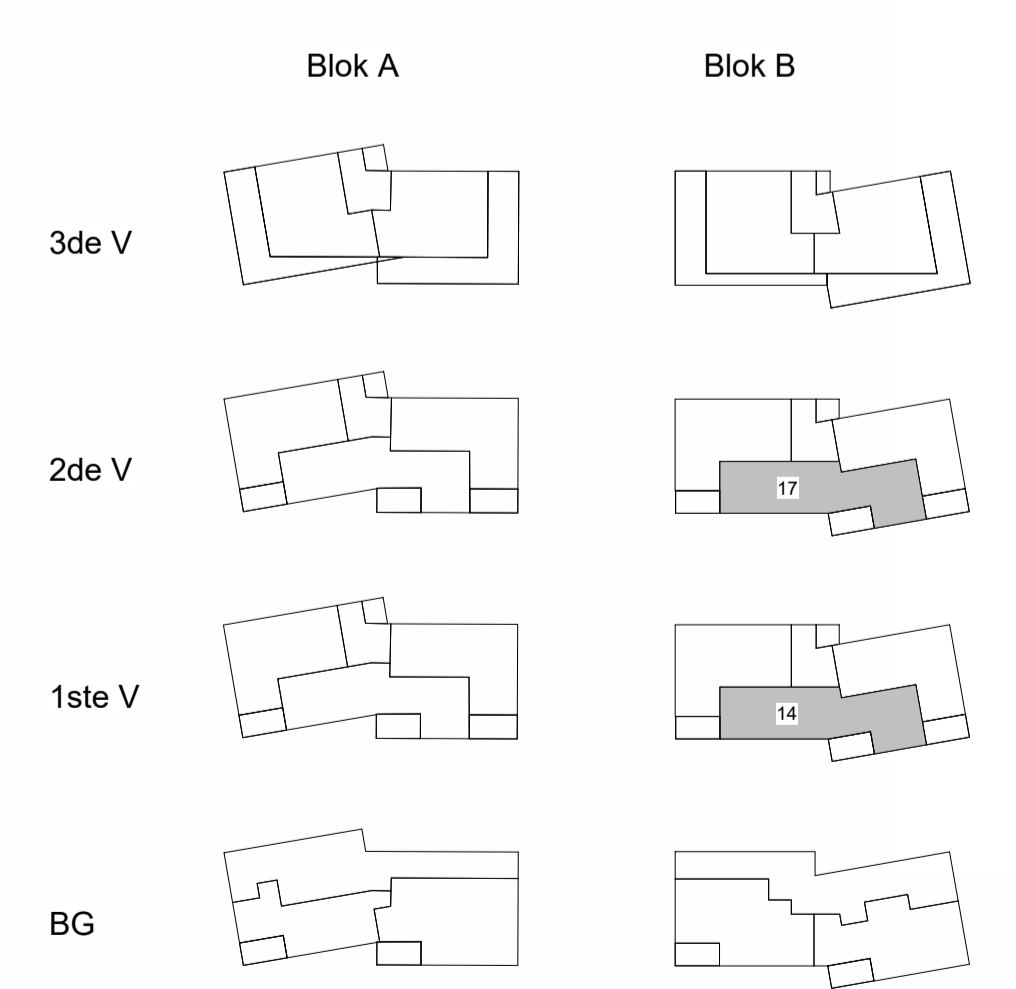


	Leiding naar boven		Spot inbouw in plafond
	Leiding van beneden		Plafond lichtpunt/centraaldoos
	Leiding door naar boven		Wandlichtpunt
	Druknop		Enkelpolige schakelaar
	Bel		Dimmer enkelpolig
	Deurtelefoon/Intercom		Trekschakelaar
	Centraal aardpunt		Serienschakelaar
	Aardnet		Wisselchakelaar
			Dimmer wissel
			Bewegingsschakelaar wand
			Serie wisselchakelaar
			Kruisschakelaar
			Bewegingsschakelaar plafond
	Afdekraampje enkelvoudig		Wandcontactdoos enkelvoudig vol-volplaat niet te combineren
	Afdekraampje tweevoudig		Wandcontactdoos enkelvoudig te combineren met schakelaars en wof's
	Afdekraampje drievoudig		Wandcontactdoos tweevoudig
	Afdekraampje viervoudig		Wandcontactdoos tweevoudig kinderveilig
	Afdekraampje vijfvoudig		Wandcontactdoos tweevoudig horizontaal in 2 losse dozen
	Doos in muur met buis en sparing		Wandcontactdoos tweevoudig horizontaal in duodoos
			Perilexcontactdoos
	Optische rookmelder		Ceeformcontactdoos
	Optische rookmelder aan de wand		Aansluitpunt bedraad
	Handmelder		Aansluitpunt bedraad zwakstroom cai/v/hel/data
	Slow-whoop		Loze leiding
	BMC		Contactdoos tbv cai/data/tel
	Brandmeldcentrale		Zonweering (screen)
	Groepenkast met 2 sparringen er boven		WTW-ventiel
	Kabel uit de gevel		

* WTW ventielen kunnen nog verschillen van positie en aantal


Vlietvoorde
Plus

	Project: Vlietvoorde plas, 20 App. en 12 Watervilla's	
	Bouwnummer(s): 14-17	Blad nr. VK-11
	Onderdeel: Verkooptekening	Datum: 03-09-2024
	Woningtype	Schaal: 1:50 & 1:100

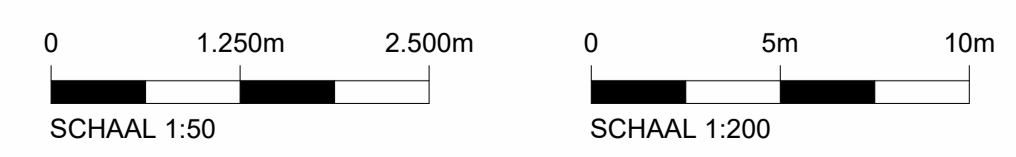




Zuid oost gevel 1:200

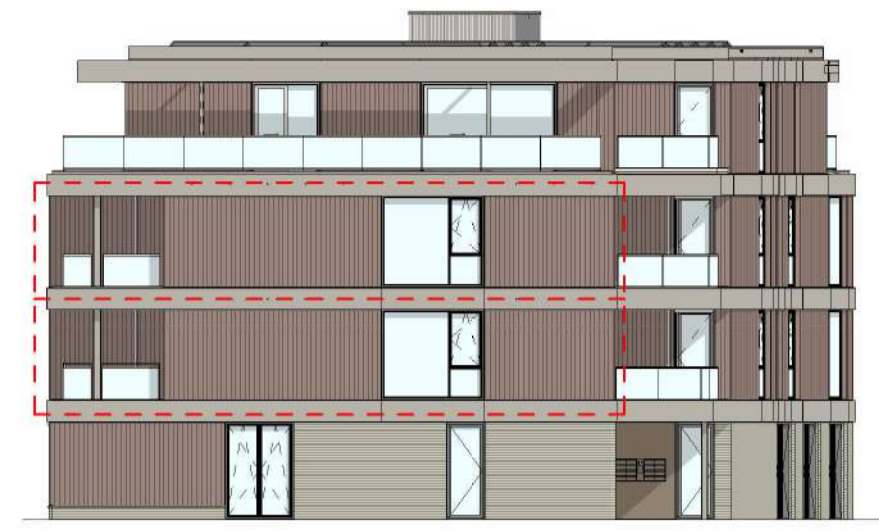


Noord oost gevel 1:200



Noord west gevel 1:200

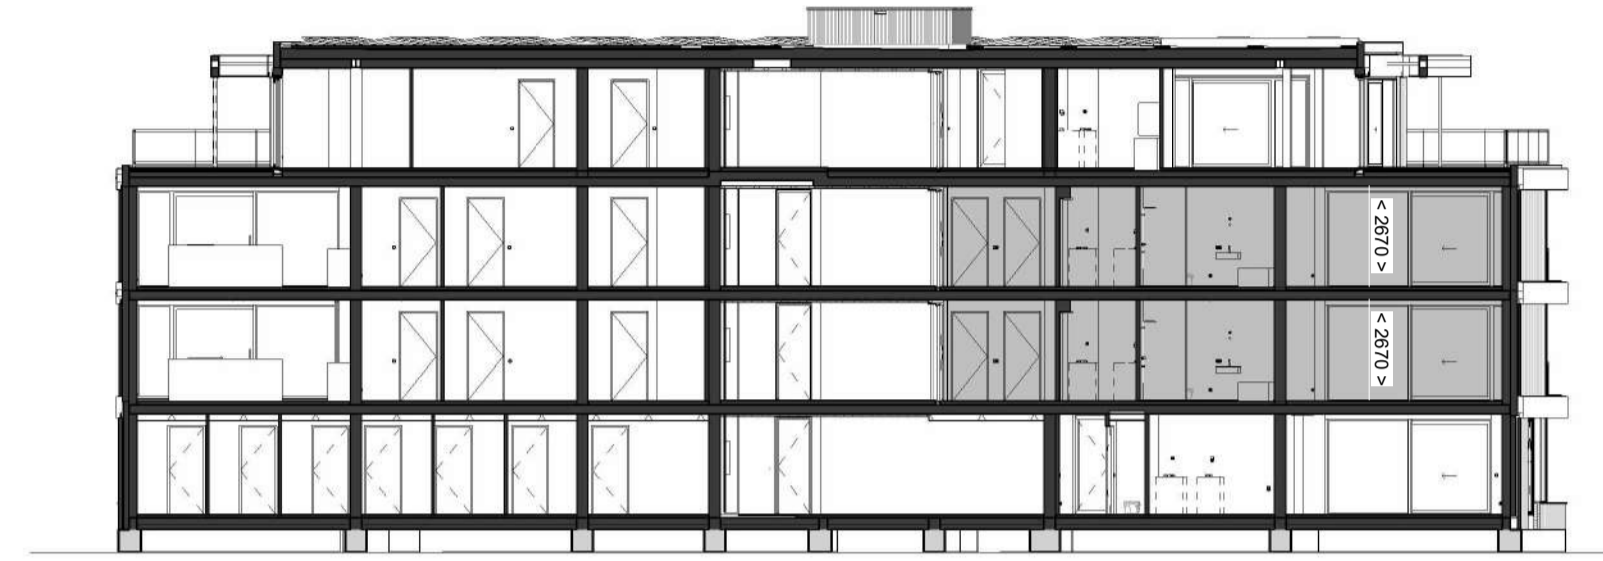



Doorsnede 1:200

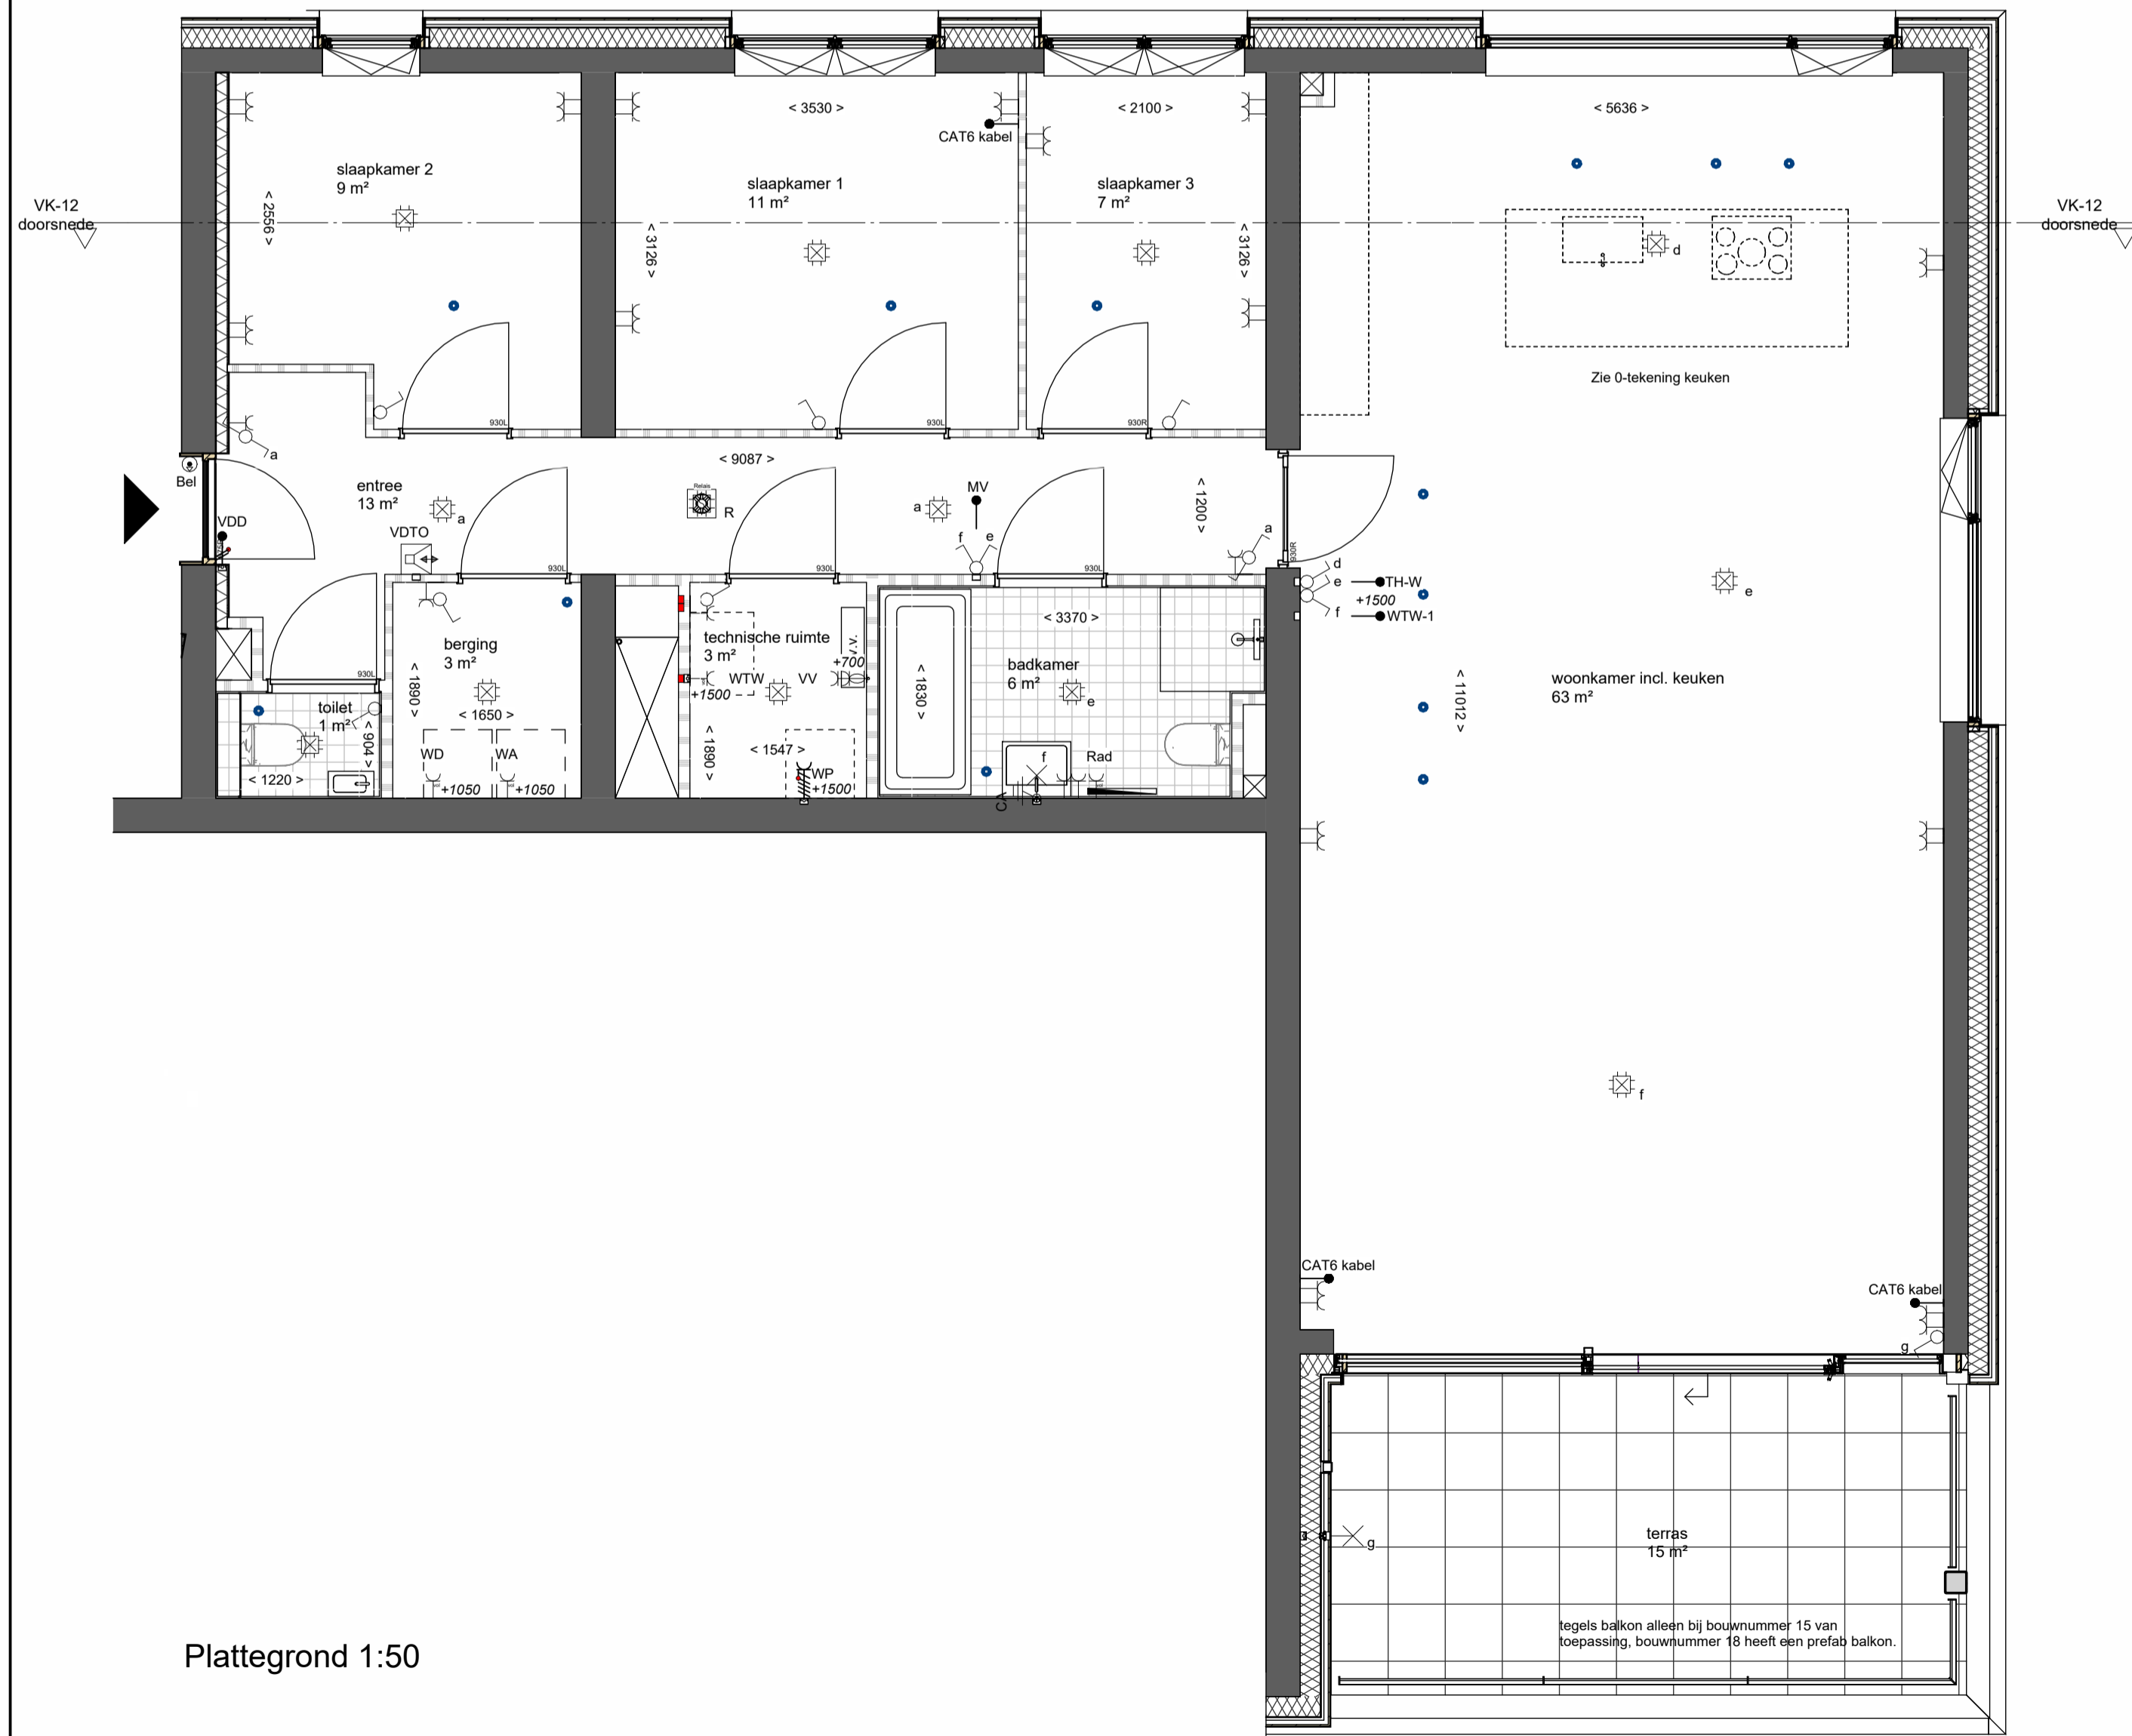

Plattegrond 1:50

Renvooi gevel		Renvooi plattegrond	
Water		Ligbad	
Frake noir gevelbekleding		Fontein	
Glas		Wasbak	
Aluminium kozijnen		Douchebak	
Aluminium banden		Toilet	
Baksteen		Opstelplaats keuken	
		Opstelplaats wasmachine/droger	
		Entreepijl	
		Schoonloopmat	
		Houten vloanders	
		Voertegels sanitaire ruimte	
		Terrastegels	
		verlaagd plafond h=2420mm	

	Leiding naar boven		Spot inbouw in plafond
	Leiding van beneden		Plafond lichtpunt/centraaldoos
	Leiding door naar boven		Wandlichtpunt
			Enkelpolig schakelaar
			Dimmer enkelpolig
			Trekschakelaar
			Serienschakelaar
			Wisselschakelaar
			Dimmer wissel
			Bewegingsschakelaar wand
			Serie wisselschakelaar
			Kruisschakelaar
			Bewegingsschakelaar plafond
			Wandcontactdoos enkelvoudig vol-volplaat niet te combineren
			Wandcontactdoos enkelvoudig te combineren met schakelaars en wof's
			Wandcontactdoos tweevoudig
			Wandcontactdoos tweevoudig kinderveilig
			Wandcontactdoos tweevoudig horizontaal in 2 losse dozen
			Wandcontactdoos tweevoudig horizontaal in duodoos
			Perilexcontactdoos
			Ceeformcontactdoos
			Aansluitpunt bedraad
			Aansluitpunt bedraad zwakstroom ca/v/hel/data
			Loze leiding
			Contactdoos tbv ca/dala/tel
			Zonweering (screen)
			WTW-ventiel

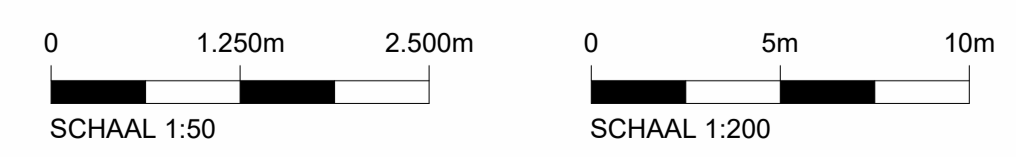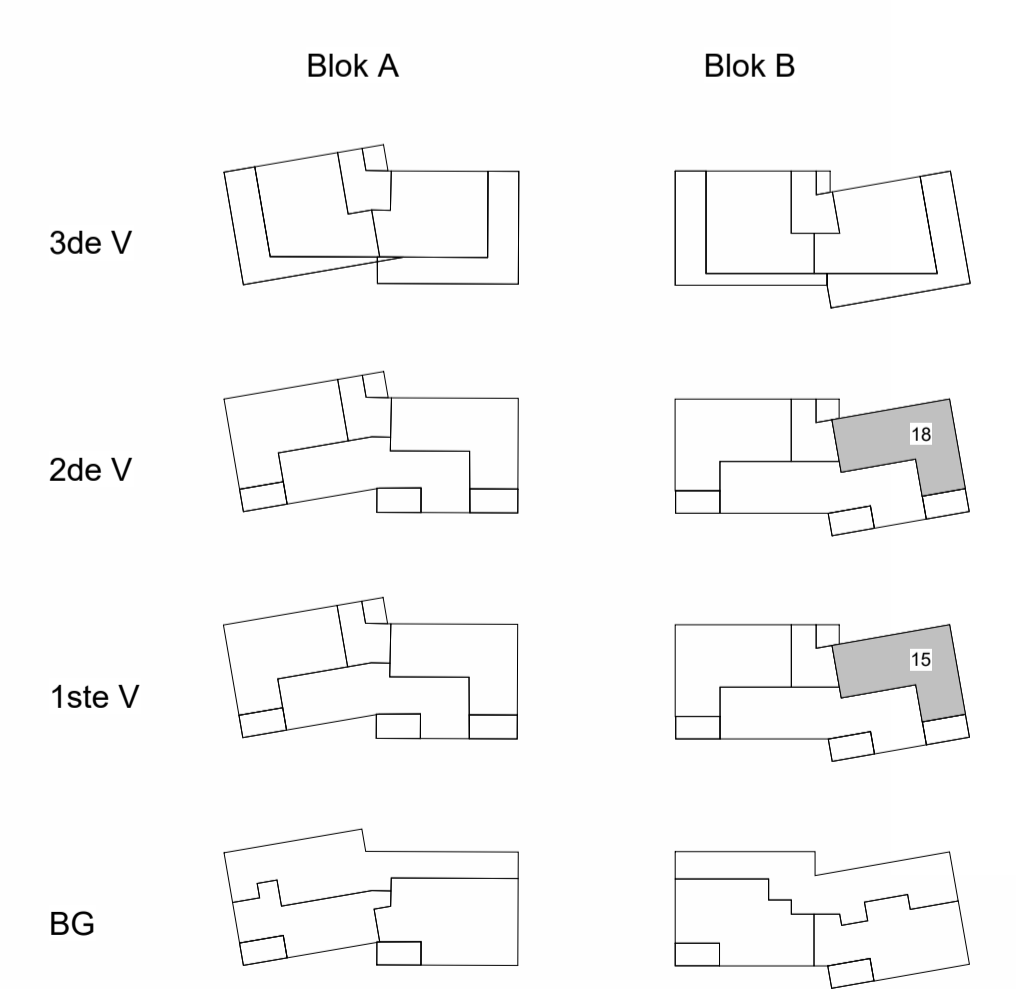


* WTW ventielen kunnen nog verschillen van positie en aantal

Vlietvoorde
Plus


	Project Vlietvoorde plas, 20 App. en 12 Watervilla's		VK-12
	Bouwnummer(s) 15-18	Blad nr.	
	Onderdeel Verkooptekening	Datum 03-09-2024	
	Woningtype	Schaal 1:50 & 1:100	




Zuid oost gevel 1:200

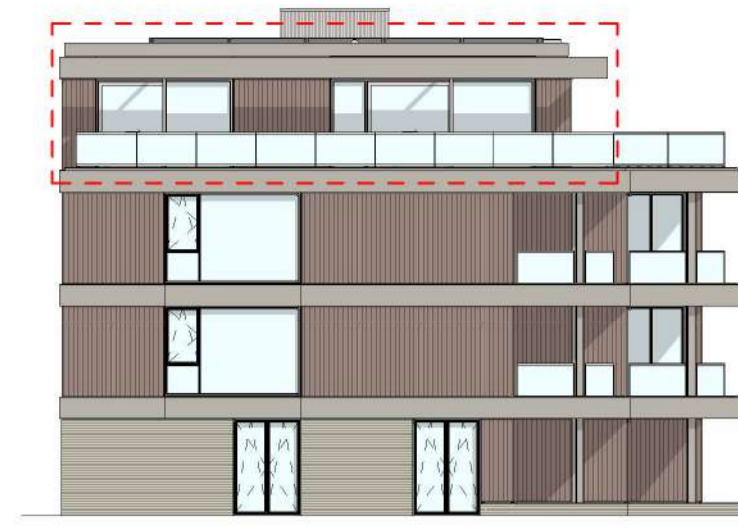

Zuid west gevel 1:200

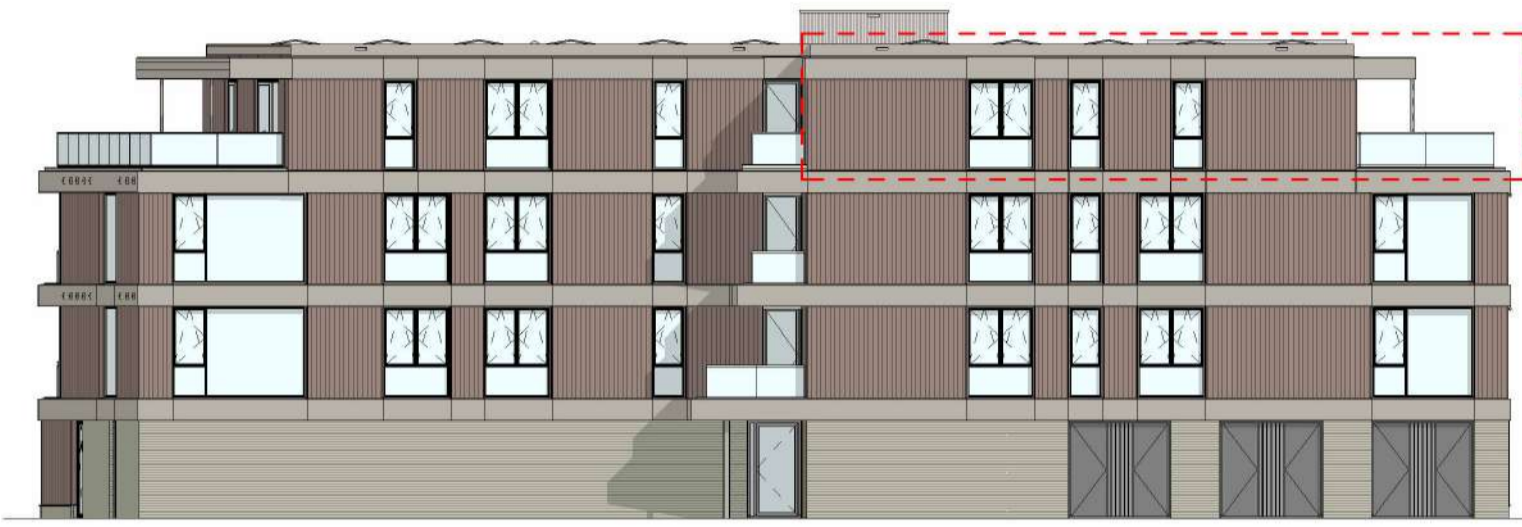

Noord west gevel 1:200

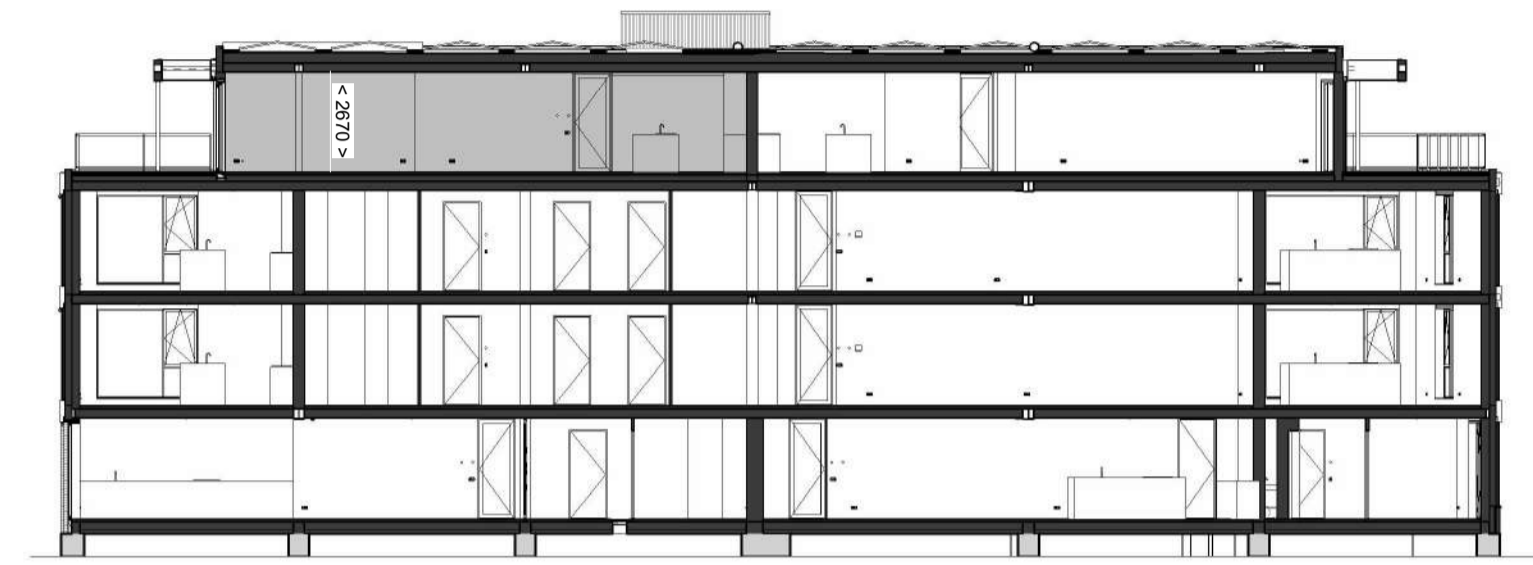


Doorsnede 1:200

Renvooi gevel



Water	
Frake noir gevelbekleding	
Glas	
Aluminium kozijnen	
Aluminium banden	
Baksteen	

Renvooi plattegrond

Ligbad	
Fontein	
Wasbak	
Douchebak	
Toilet	
Opstelplaats keuken	
Opstelplaats wasmachine/droger	
Entreepijl	
Schoonloopmat	
Houten vloinders	
Voertegels sanitaire ruimte	
Terrastegels	
verlaagd plafond h=2420mm	

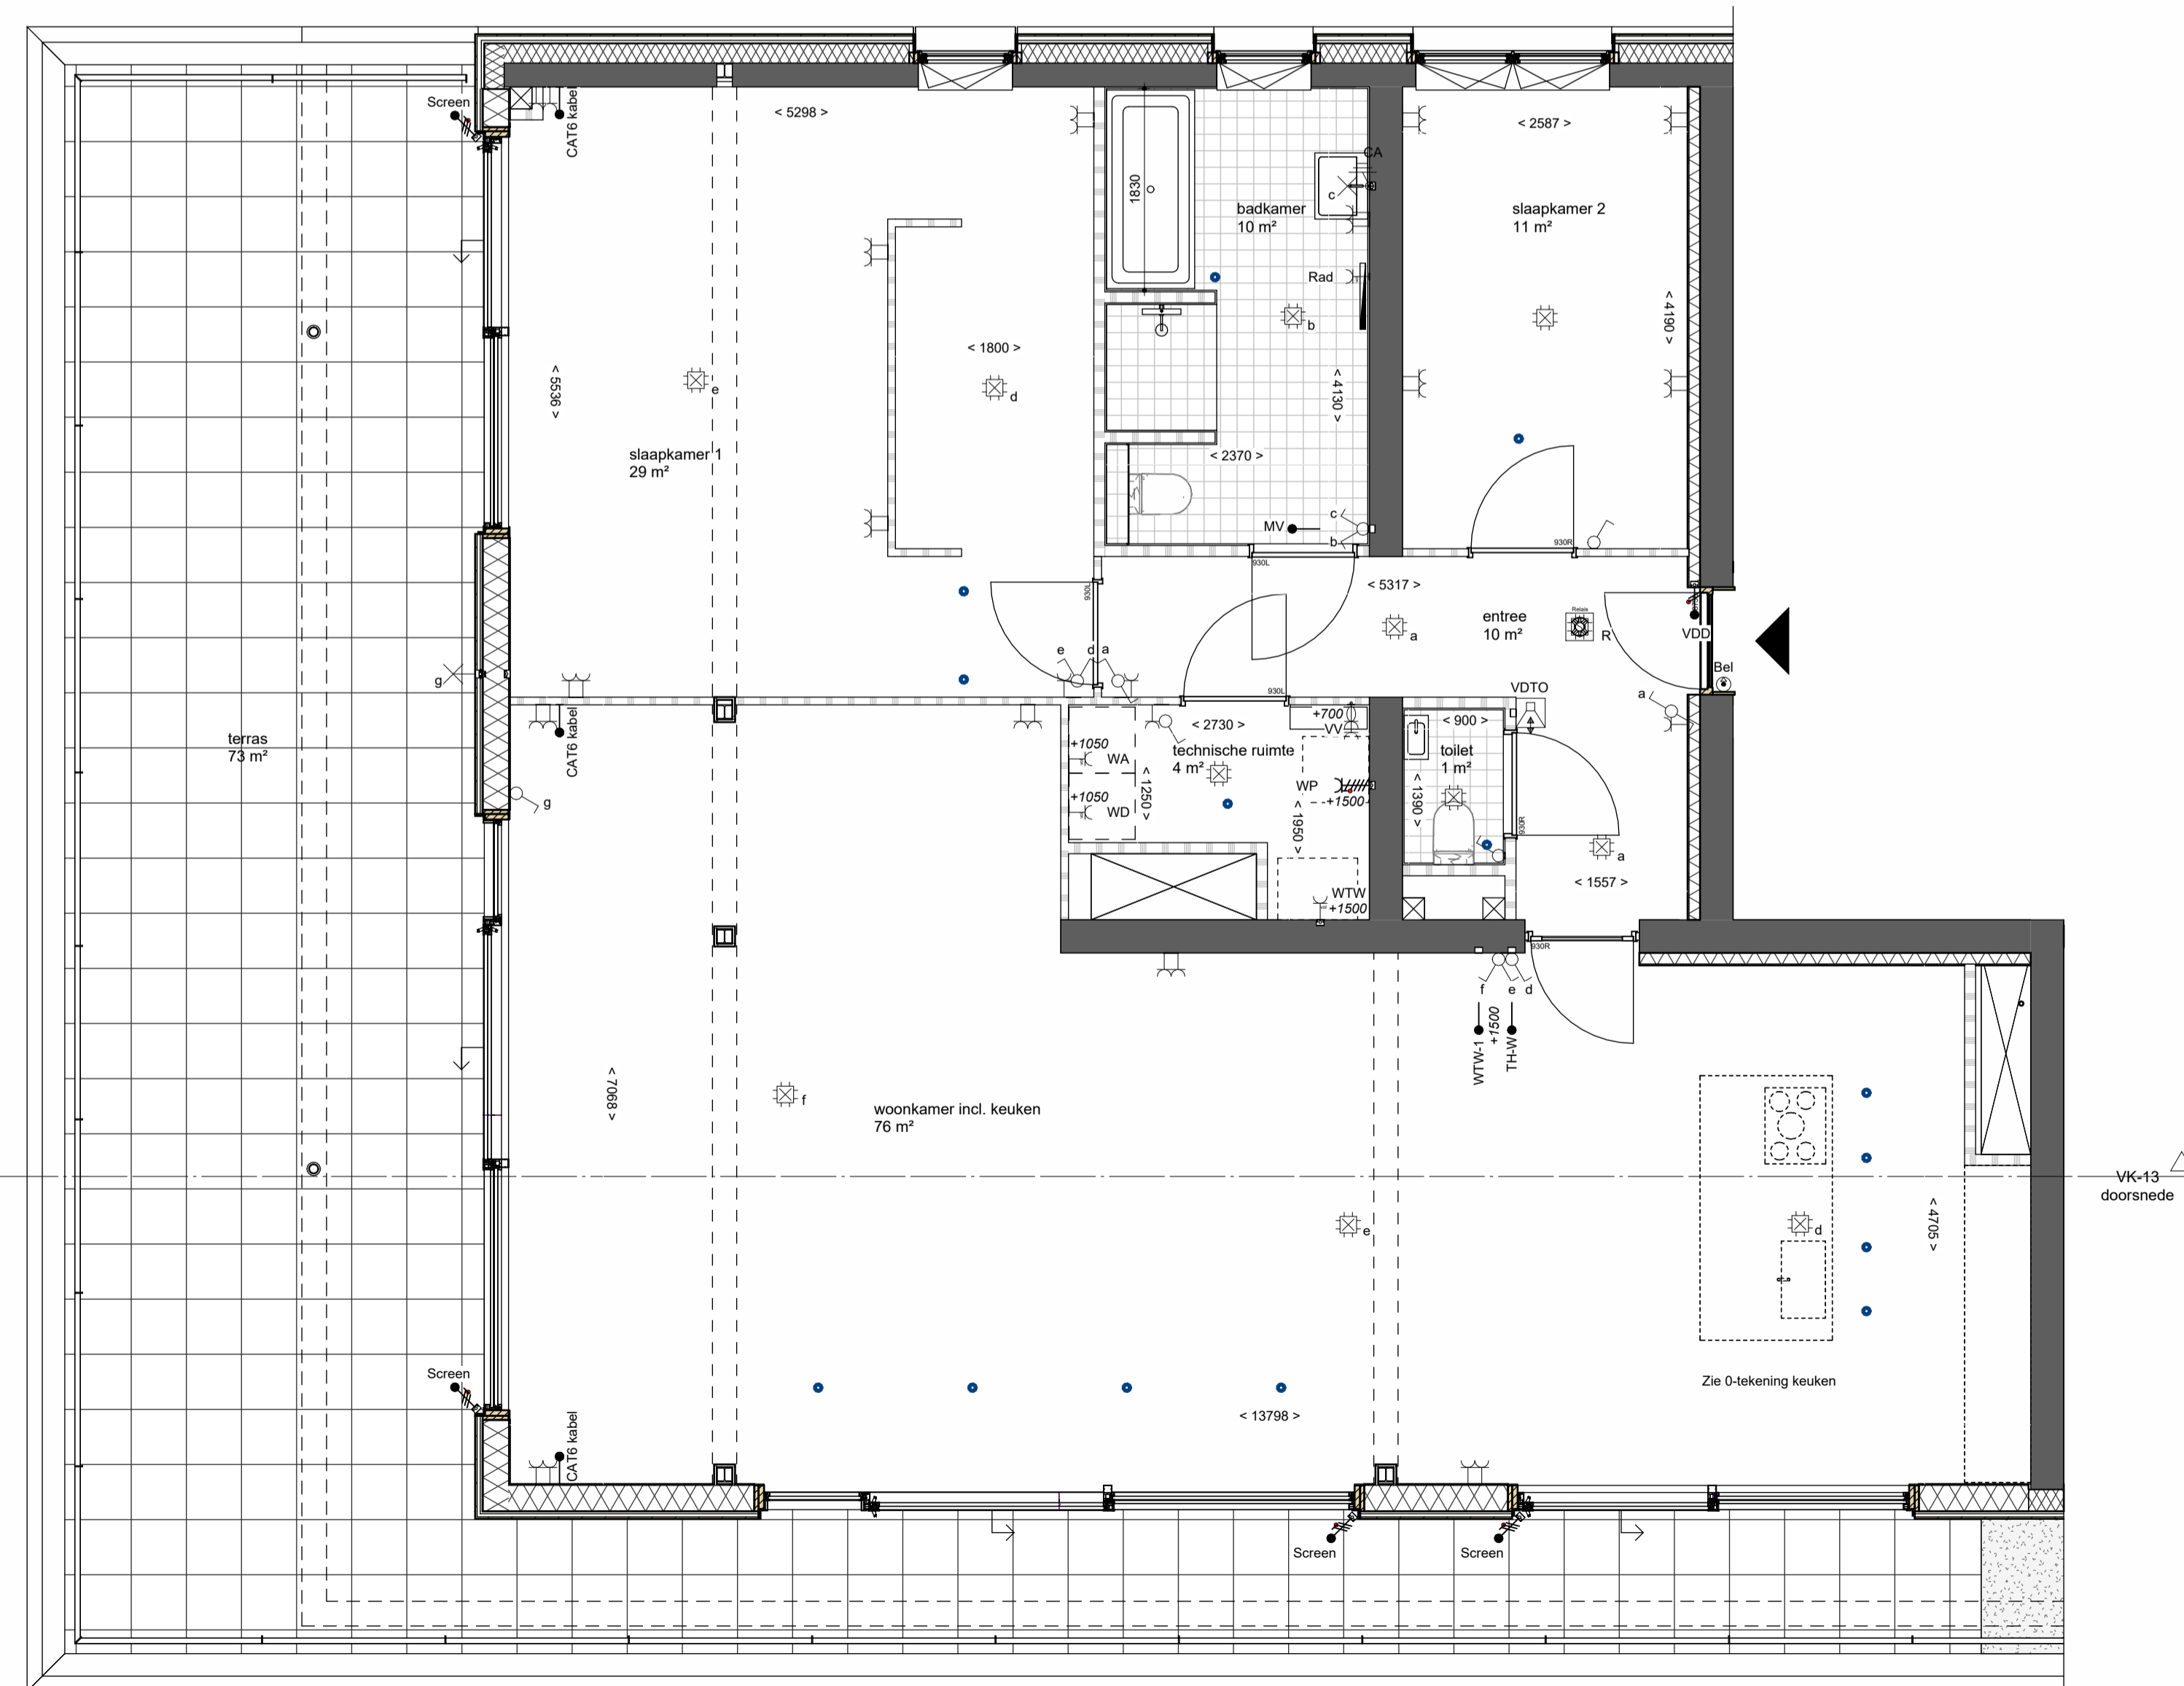

Plattegrond 1:50

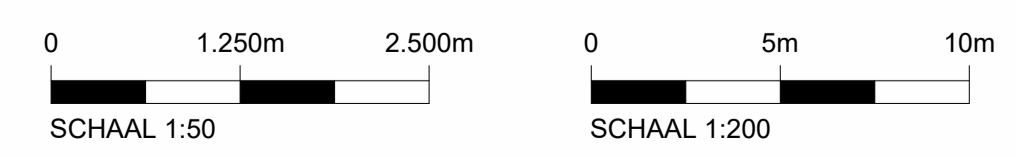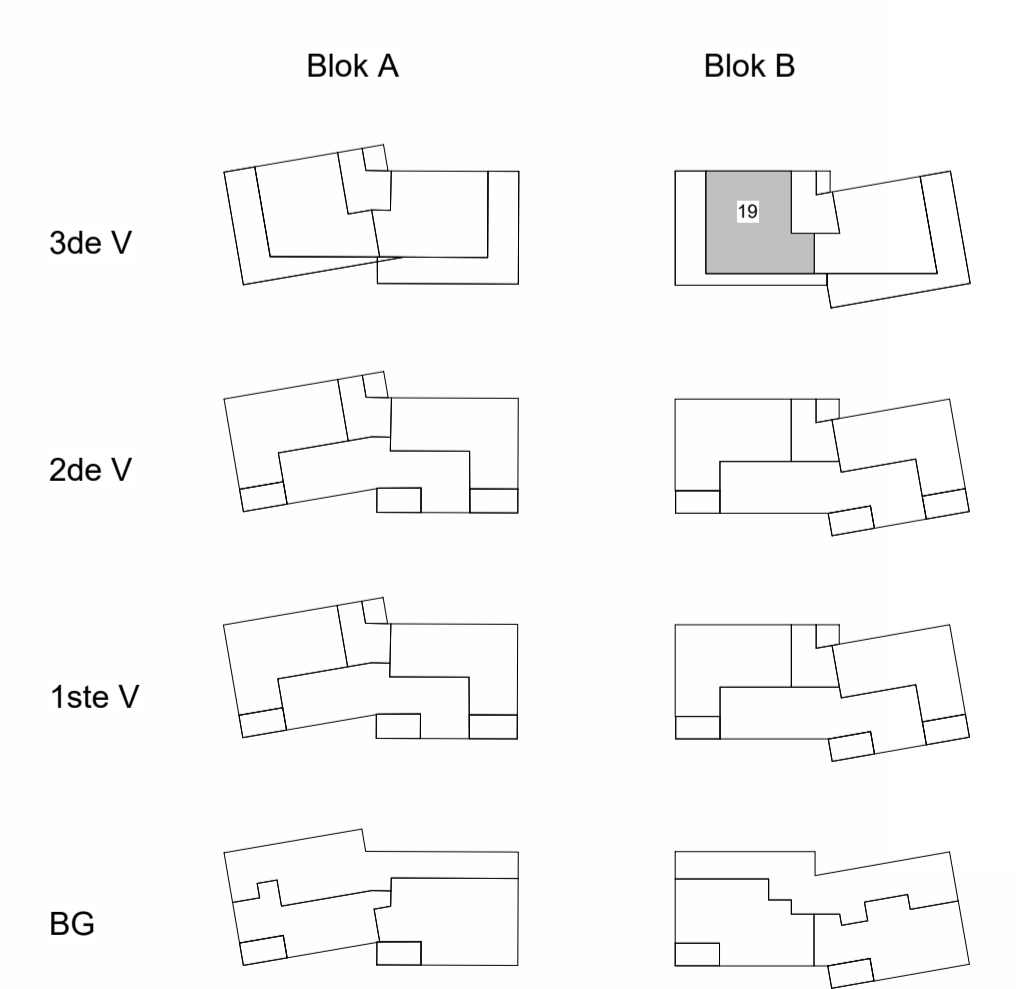


	Leiding naar boven		Spot inbouw in plafond
	Leiding van beneden		Plafond lichtpunt/centraaldoos
	Leiding door naar boven		Wandlichtpunt
	Drukknop		Enkelpolige schakelaar
	Bel		Dimmer enkelpolig
	Deurtelefoon/intercom		Trekschakelaar
	Centraal aardpunt		Serienschakelaar
	Aardnet		Wisselchakelaar
	Afdekraampje enkelvoudig		Dimmer wissel
	Afdekraampje tweevoudig		Bewegingschakelaar wand
	Afdekraampje drievoudig		Serie wisselchakelaar
	Afdekraampje viervoudig		Kruisschakelaar
	Afdekraampje vijfvoudig		Bewegingschakelaar plafond
	Doos in muur met buis en sparing		Wandcontactdoos enkelvoudig vol-volplaat niet te combineren
	Optische rookmelder		Wandcontactdoos enkelvoudig te combineren met schakelaars en wof's
	Optische rookmelder aan de wand		Wandcontactdoos tweevoudig
	Handmelder		Wandcontactdoos tweevoudig kinderveilig
	Slow-whoop		Wandcontactdoos tweevoudig horizontaal in 2 losse dozen
	Brandmeldcentrale		Wandcontactdoos tweevoudig horizontaal in duodoos
	Groepenkast met 2 sparringen er boven		Perilexcontactdoos
	Kabel uit de gevel		Ceeformcontactdoos
			Aansluitpunt bedraad
			Aansluitpunt bedraad zwakstroom ca/v/h/data
			Loze leiding
			Contactdoos tbv cai/data/tel
			Zonweering (screen)
			WTW-ventiel


* WTW ventielen kunnen nog verschillen van positie en aantal

Vlietvoorde
Plus

Project	Vlietvoorde plas, 20 App. en 12 Watervilla's		
Bouwnummer(s)	19	Blad nr.	VK-13
Onderdeel	Verkooptekening	Datum	03-09-2024
Woningtype		Schaal	1:50 & 1:100

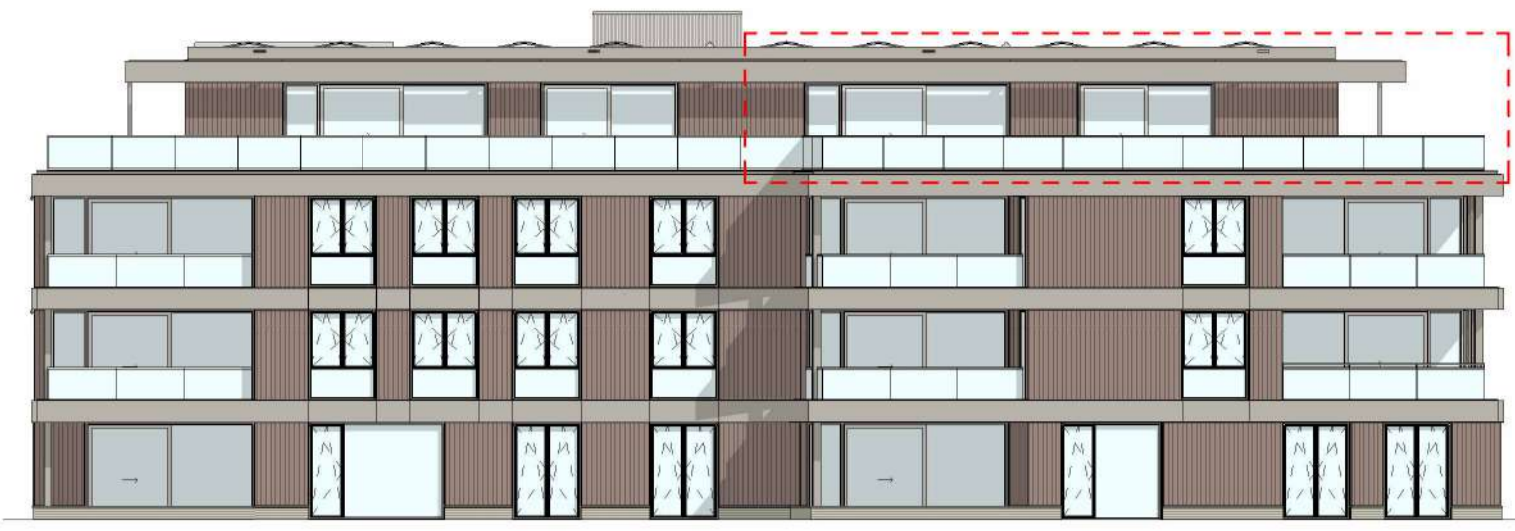

Zuid oost gevel 1:200

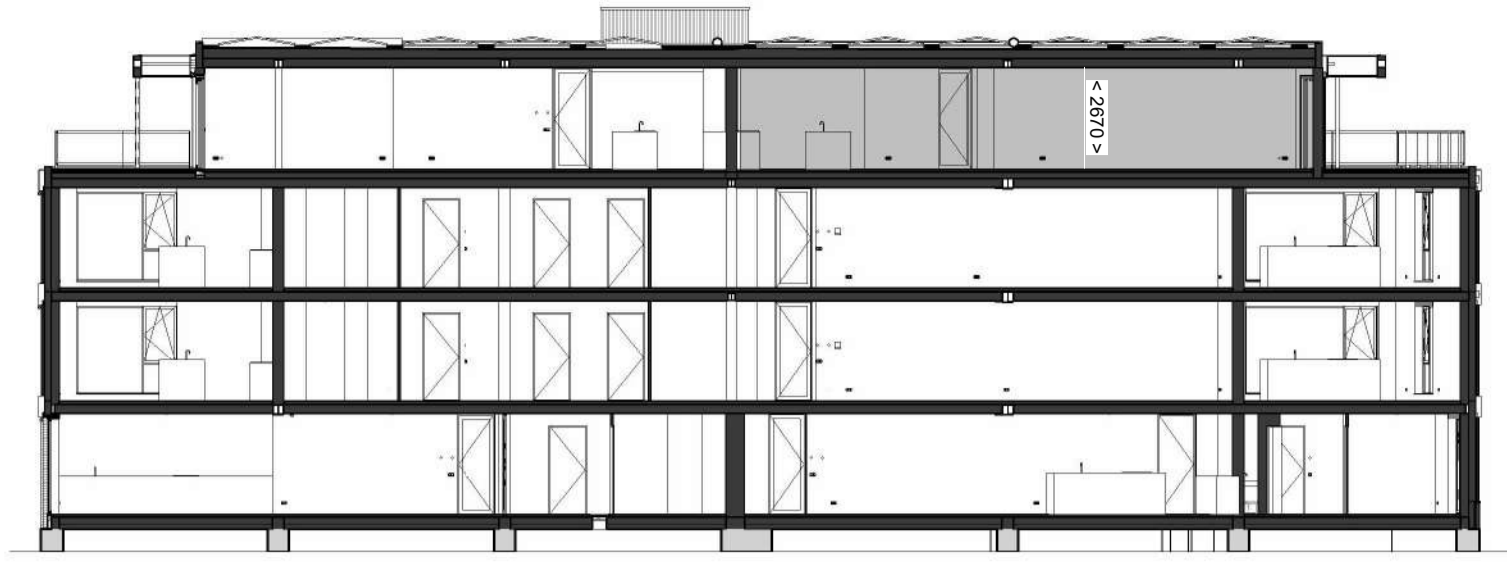

Doorsnede 1:200



Noord oost gevel 1:200




Noord west gevel 1:200

Renvooi gevel


Water	
Frake noir gevelbekleding	
Glas	
Aluminium kozijnen	
Aluminium banden	
Baksteen	

Renvooi plattegrond

Ligbad	
Fontein	
Wasbak	
Douchebak	
Toilet	
Opstelplaats keuken	
Opstelplaats wasmachine/droger	
Entreepijl	
Schoonloopmat	
Houten vloinders	
Voertegels sanitaire ruimte	
Terrastegels	
verlaagd plafond h=2420mm	

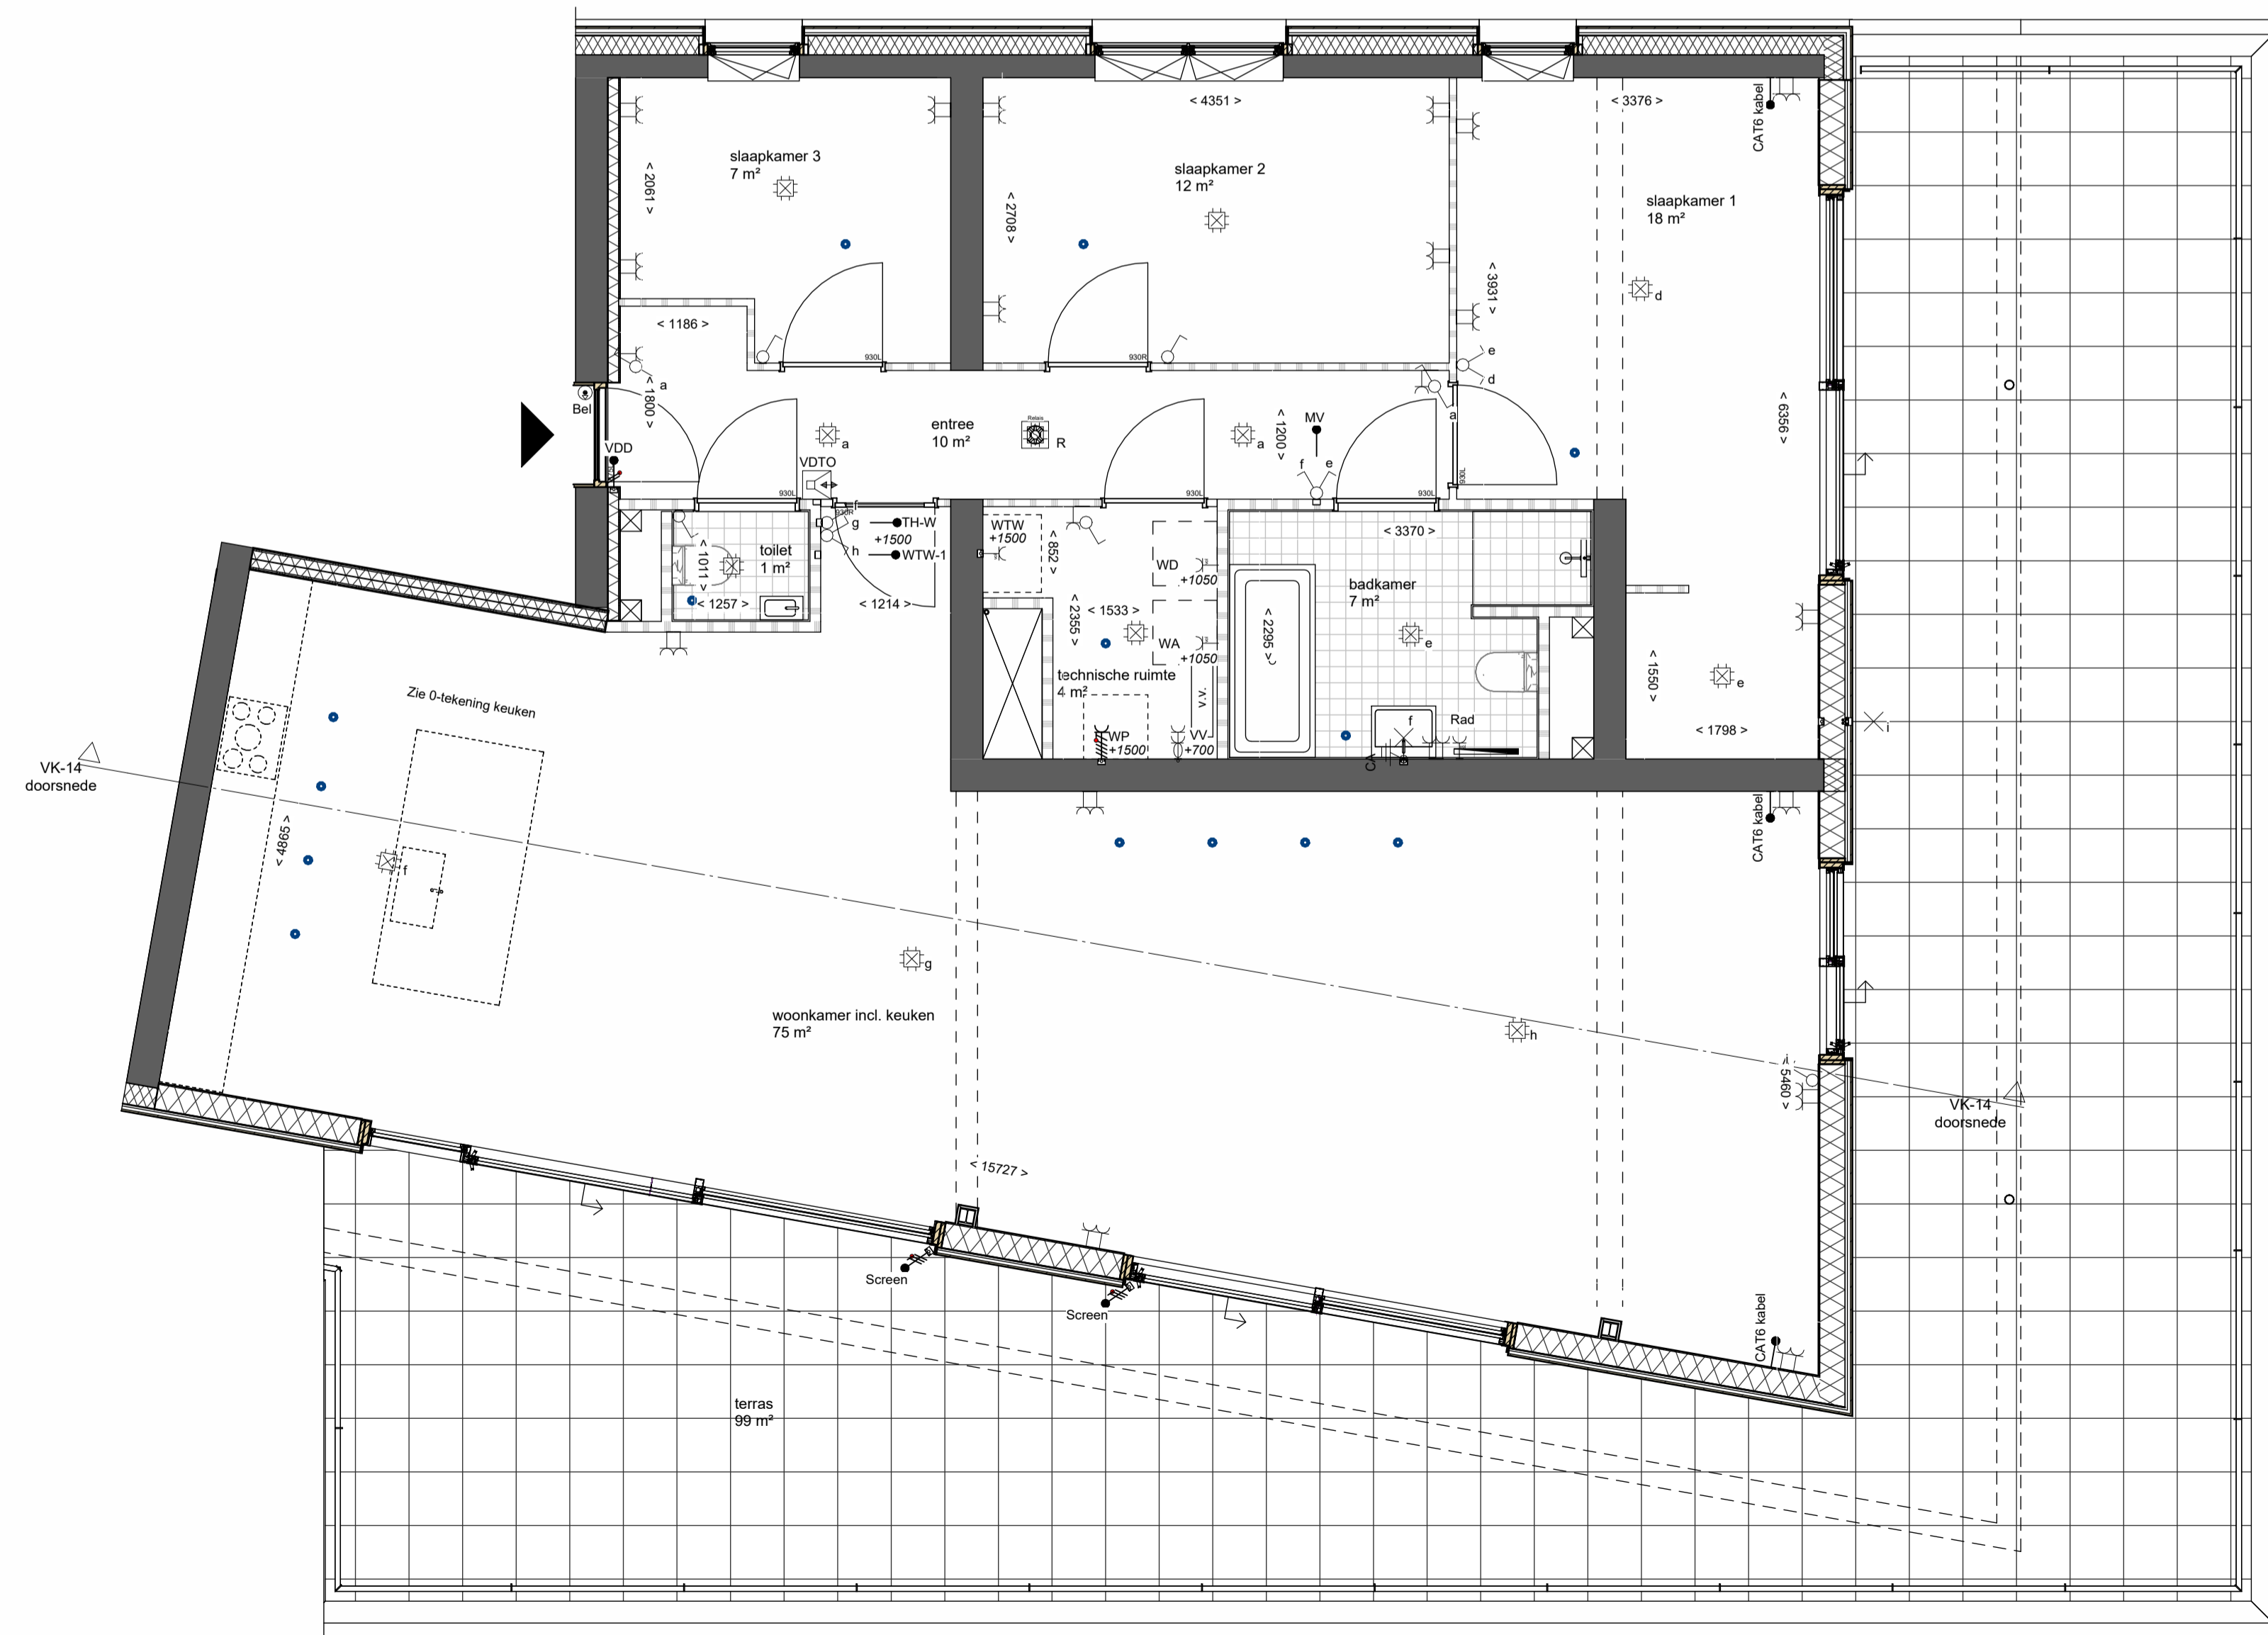

Plattegrond 1:50

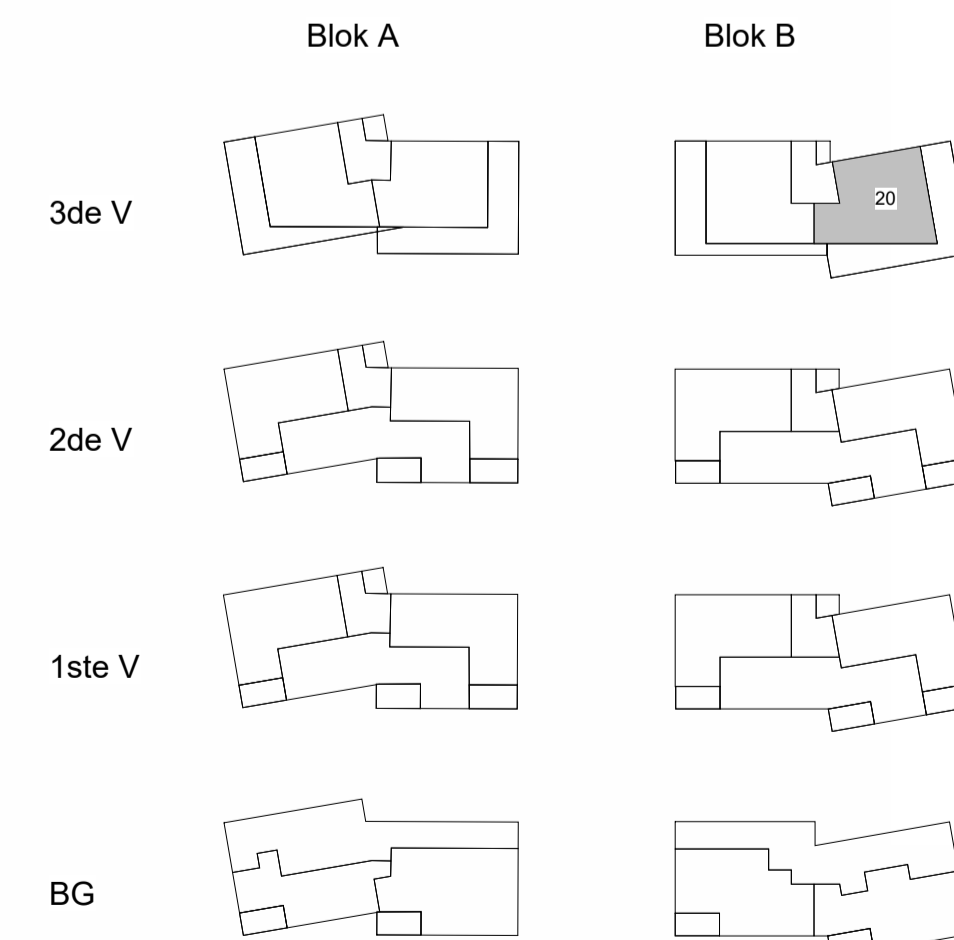

SCHAAL 1:50 SCHAAL 1:200

	Leiding naar boven		Spot inbouw in plafond
	Leiding van beneden		Plafond lichtpunt/centraaldoos
	Leiding door naar boven		Wandlichtpunt
	Druknop		Enkelpolige schakelaar
	Bel		Dimmer enkelpolig
	Deurtelefoon/intercom		Trekschakelaar
	Centraal aardpunt		Serienschakelaar
	Aardnet		Wisselschakelaar
			Dimmer wissel
			Bewegingsschakelaar wand
			Serie wisselschakelaar
			Kruisschakelaar
			Bewegingsschakelaar plafond
	Aldekraampje enkelvoudig		Wandcontactdoos enkelvoudig
	Aldekraampje tweevoudig		vol-volplaat niet te combineren
	Aldekraampje drievoudig		Wandcontactdoos enkelvoudig
	Aldekraampje viervoudig		te combineren met schakelaars en wof's
	Aldekraampje vijfvoudig		Wandcontactdoos tweevoudig
	Doos in muur met buis en sparing		Wandcontactdoos tweevoudig kinderveilig
			Wandcontactdoos tweevoudig
			horizontaal in 2 losse dozen
			Wandcontactdoos tweevoudig
			horizontaal in duodoos
			Perilexcontactdoos
	Optische rookmelder		Ceeformcontactdoos
	Optische rookmelder aan de wand		Aansluitpunt bedraad
	Handmelder		Aansluitpunt bedraad zwakstroom
	Slow-whoop		ca/v/h/data
	BMC		Loze leiding
	Brandmeldcentrale		Contactdoos tbv cai/data/tel
	Groepenkast met 2 sparringen er boven		Zonweering (screen)
	Kabel uit de gevel		WTW-ventiel

* WTW ventielen kunnen nog verschillen van positie en aantal

Vlietvoorde
Plus

Project	Vlietvoorde plas, 20 App. en 12 Watervilla's	
Bouwnummer(s)	20	Blad nr. VK-14
Onderdeel	Verkooptekening	Datum 03-09-2024
Woningtype		Schaal 1:50 & 1:100